

EDITAL DE PREGÃO ELETRÔNICO Nº 12/2022

PROCESSO LICITATÓRIO Nº 243/2022
DATA DA REALIZAÇÃO: 28/03/2022
HORÁRIO DE INÍCIO DA DISPUTA: às 14h00 horas
LOCAL: www.gov.br/compras/pt-br "Acesso Identificado"
UASG 987693 - Prefeitura Municipal de Mariópolis – Paraná

LICITAÇÃO EXCLUSIVA PARA MICROEMPRESA E EMPRESA DE PEQUENO PORTE

O **MUNICÍPIO DE MARIÓPOLIS**, Estado do Paraná, inscrito no CNPJ sob n.º 76.995.323/0001-24, através do Departamento de Administração, sediado à Rua Seis, nº 1030, centro, Mariópolis - Paraná, por intermédio do Excelentíssimo Prefeito Municipal, **Mario Eduardo Lopes Paulek**, torna pública a realização de procedimento de licitação **EXCLUSIVA PARA A PARTICIPAÇÃO DE MICROEMPRESAS - ME, EMPRESAS DE PEQUENO PORTE – EPP, AO MICROEMPREENDEDOR INDIVIDUAL – MEI E Sociedade Cooperativa (S.C.)**, na modalidade **PREGÃO ELETRÔNICO**, do tipo **MENOR PREÇO POR ITEM**, objetivando a aquisição de móveis sob medida para o Paço Municipal.

DATA E HORA DA ABERTURA DA SESSÃO PÚBLICA:

28 de MARÇO de 2022 às 14h00min

UASG: 987693 – PREFEITURA MUNICIPAL DE MARIÓPOLIS/PR

Local da Sessão Pública: www.gov.br/compras/pt-br.

O certame deverá ser processado e julgado em conformidade com as disposições deste Edital e seus Anexos, da Lei nº 10.520, de 17 de julho de 2002, do Decreto Municipal nº 38, 19 de Maio de 2020, da Lei Complementar nº 123, de 14 de dezembro de 2006, alterada pela Lei Complementar Federal n.º 147, de 14 de agosto de 2014, Lei Municipal Complementar nº 41/2009, Decreto Municipal nº 36/2010, e legislação complementar aplicável e, no que couber, na Lei Federal n.º 8.666 de 21 de junho de 1993.

É Pregoeiro, deste Município, Francisco Valdomiro Bueno, designado pela Portaria nº 22/2022, publicada no Diário Oficial do Município.

1 DO ENCAMINHAMENTO DA PROPOSTA, DOCUMENTOS DE HABILITAÇÃO E DA SESSÃO PÚBLICA

- 1.1. O recebimento das propostas, envio dos documentos de habilitação, abertura e disputa de preços, será exclusivamente por meio eletrônico, no endereço www.gov.br/compras/pt-br.
- 1.2. A abertura da sessão pública do PREGÃO ELETRÔNICO ocorrerá 28 de MARÇO de 2022 às 14h00min, no site www.gov.br/compras/pt-br, nos termos das condições descritas neste Edital.

2 DO OBJETO

- 2.1 Constitui objeto deste **PREGÃO** a aquisição de móveis sob medida para o Paço Municipal, de acordo com as especificações contidas no Anexo I, que faz parte deste edital.



- 2.2 O Edital e seus Anexos poderão ser obtidos através da Internet pelos endereços eletrônicos: www.gov.br/compras/pt-br, www.mariopolis.pr.gov.br, na aba licitações, **Portal Transparência do Município** e e-mail: francisco.bueno@mariopolis.pr.gov.br.
- 2.3 A licitação será dividida em itens, conforme tabela do ANEXO I do edital, facultando-se ao licitante a participação em quantos itens forem de seu interesse.
- 2.4 Em caso de **discordância** existente entre as especificações deste objeto descrito no **Compras Governamentais** e as especificações constantes deste **Edital**, prevalecerão as **últimas. Havendo qualquer discordância entre a descrição e unidade de medida do CATMAT e a do Edital, prevalecerá a descrição e unidade de medida constante no Edital.**
- 2.5 As informações administrativas relativas a este **Edital** poderão ser obtidas junto ao Setor de Licitações pelo telefone nº (046) 3226-8100.
- 2.6 As questões estritamente técnicas referentes ao objeto licitado serão prestadas pelo Departamento de Administração, telefone nº (46) 3226-8100, com Maristela Paulek.

3 DO CRITÉRIO DE JULGAMENTO E MODO DE DISPUTA

- 3.1 O critério de julgamento será o de **MENOR PREÇO POR ITEM - UNITÁRIO**, observada às especificações técnicas constantes do **Anexo I** e demais condições definidas neste Edital.
- 3.2 Será utilizado o modo de disputa **“ABERTO”**, em que os licitantes apresentarão lances públicos e sucessivos, com prorrogações.

4 DA IMPUGNAÇÃO AO EDITAL E DO PEDIDO DE ESCLARECIMENTO

- 4.1 Qualquer pessoa, física ou jurídica, é parte legítima para solicitar esclarecimentos ou providências em relação ao presente PREGÃO, ou ainda para **impugnar este Edital**, desde que o faça com antecedência de até **03 (três) dias úteis**, da data fixada para a abertura da sessão pública do certame.
- 4.1.1 As impugnações ao Edital deverão ser dirigidas ao pregoeiro e protocolizadas em dias úteis, das 08h00 às 11h30min e das 13h00 às 17h00, na Rua Seis, nº 1030, Setor de Protocolo, Centro, Mariópolis-PR, ou encaminhadas através de e-mail no endereço eletrônico: francisco.bueno@mariopolis.pr.gov.br, ficando a licitante responsável entrar em contato com o Pregoeiro para confirmação do recebimento.
- 4.1.2 Caberá ao Pregoeiro, auxiliado pelos responsáveis pela elaboração deste Edital e seus anexos, decidir sobre a impugnação no prazo de até 02 (dois) dias úteis contados da data de recebimento da impugnação.
- 4.1.3 O pregoeiro deverá decidir sobre a impugnação antes da abertura do certame.
- 4.1.4 Quando o acolhimento da impugnação implicar alteração do Edital capaz de afetar a formulação das propostas, será designada nova data para a realização deste PREGÃO.
- 4.2 A impugnação deverá, obrigatoriamente, estar acompanhada de CPF ou RG, em se tratando de pessoa física, e de CNPJ, em se tratando de pessoa jurídica (por documento original ou cópia autenticada), bem como do respectivo ato

constitutivo e procuração, na hipótese de procurador, que comprove que o signatário, efetivamente, representa e possui poderes de representação da impugnante.

- 4.2.1 Os pedidos de **esclarecimentos** referentes a este processo licitatório deverão ser enviados ao Pregoeiro, **até 03 (três) dias úteis anteriores** à data designada para abertura da sessão pública, exclusivamente por meio eletrônico via internet, endereçados exclusivamente ao e-mail: francisco.bueno@mariopolis.pr.gov.br, ficando a licitante responsável entrar em contato com o Pregoeiro para confirmação do recebimento.
- 4.2.2 O pregoeiro responderá aos pedidos de esclarecimentos no prazo de dois dias úteis, contado da data de recebimento do pedido, e poderá requisitar subsídios formais aos responsáveis pela elaboração do edital e dos anexos.
- 4.3 As impugnações e pedidos de esclarecimentos não suspendem os prazos previstos no certame.
- 4.3.1 A concessão de efeito suspensivo à impugnação é medida excepcional e deverá ser motivada pelo pregoeiro, nos autos do processo de licitação.
- 4.3.2 As respostas aos pedidos de esclarecimentos serão divulgadas pelo sistema e vincularão os participantes e a administração.

5 DAS CONDIÇÕES PARA PARTICIPAÇÃO NO PREGÃO

- 5.1 **A participação neste Pregão é exclusiva a microempreendedores individuais, microempresas, empresas de pequeno porte e sociedades cooperativas** enquadradas no art. 34 da Lei nº 11.488, de 2007, **cujo ramo de atividade seja compatível com o objeto desta licitação**, e que estejam com Credenciamento regular no Sistema de Cadastramento Unificado de Fornecedores – SICAF, conforme disposto na Instrução Normativa SLTI/MPOG nº 3, de 26 de abril de 2018.
- 5.1.1 As empresas não cadastradas no SICAF, que tiverem interesse em participar do presente PREGÃO, deverão providenciar o seu cadastramento e sua habilitação de acordo com as orientações que seguem no link: www.gov.br/compras/pt-br/sicaf, até o terceiro dia útil a data do recebimento das propostas.
- 5.1.2 **A regularidade do cadastramento do licitante será confirmada por meio de consulta ao Portal COMPRASNET, no ato da abertura do Pregão.**
- 5.1.3 Será concedido tratamento favorecido para as microempresas e empresas de pequeno porte, para as sociedades cooperativas mencionadas no artigo 34 da Lei nº 11.488, de 2007, para o agricultor familiar, o produtor rural pessoa física e para o microempreendedor individual - MEI, nos limites previstos da Lei Complementar nº 123, de 2006, alterada pela Lei Complementar nº 147/2014, de 07 de agosto de 2014.
- 5.2 Será vedada a participação de empresas:
- proibidos de participar de licitações e celebrar contratos administrativos, na forma da legislação vigente;
 - estrangeiros que não tenham representação legal no Brasil com poderes expressos para receber citação e responder administrativa ou judicialmente;
 - enquadradas nas disposições no artigo 9º da Lei Federal nº 8.666/93 e suas alterações posteriores, ou ainda,



d) que estejam sob falência, concurso de credores, em processo de dissolução ou liquidação.

5.3 Como requisito para participação neste Pregão, o licitante assinalará “sim” ou “não”, em campo próprio do sistema eletrônico, relativo às seguintes declarações:

- 5.3.1 Que cumpre os requisitos estabelecidos no artigo 3º da Lei Complementar n.º 123, de 2006, estando apta a usufruir do tratamento favorecido estabelecido em seus artigos 42 a 49;
- 5.3.2 Que está ciente e concorda com as condições contidas no Edital e seus anexos, bem como de que cumpre plenamente os requisitos de habilitação definidos neste Edital;
- 5.3.3 Que inexistem fatos impeditivos para sua habilitação no certame, ciente da obrigatoriedade de declarar ocorrências posteriores;
- 5.3.4 Que não emprega menor de 18 (dezoito) anos em trabalho noturno, perigoso ou insalubre e não emprega menor de 16 (dezesseis) anos, salvo menor, a partir de 14 (quatorze) anos, na condição de aprendiz, nos termos do artigo 7º, inciso XXXIII, da Constituição Federal;
- 5.3.5 Que a proposta foi elaborada de forma independente;
- 5.3.6 Que não possui, em sua cadeia produtiva, empregados executando trabalho degradante ou forçado, observando o disposto nos incisos III e IV do artigo 1º e no inciso III do artigo 5º da Constituição Federal.

6 DO CREDENCIAMENTO

- 6.1 O Credenciamento é o nível básico do registro cadastral no SICAF, que permite a participação dos interessados na modalidade licitatória Pregão, em sua forma eletrônica.
- 6.2 O cadastro no SICAF deverá ser feito no Portal de Compras do Governo Federal, no sítio www.gov.br/compras/pt-br, por meio de certificado digital conferido pela Infraestrutura de Chaves Públicas Brasileira – ICP - Brasil.
- 6.3 O credenciamento junto ao provedor do sistema implica a responsabilidade do licitante ou de seu representante legal e a presunção de sua capacidade técnica para realização das transações inerentes a este Pregão.
- 6.4 O licitante responsabiliza-se exclusiva e formalmente pelas transações efetuadas em seu nome, assume como firmes e verdadeiras suas propostas e seus lances, inclusive os atos praticados diretamente ou por seu representante, excluída a responsabilidade do provedor do sistema ou do órgão ou entidade promotora da licitação por eventuais danos decorrentes de uso indevido das credenciais de acesso, ainda que por terceiros.
- 6.5 É de responsabilidade do cadastrado conferir a exatidão dos seus dados cadastrais no SICAF e mantê-los atualizados junto aos órgãos responsáveis pela informação, devendo proceder, imediatamente, à correção ou à alteração dos registros tão logo identifique incorreção ou aqueles se tornem desatualizados.

6.5.1 A não observância do disposto no subitem anterior poderá ensejar desclassificação no momento da habilitação.



7 DA APRESENTAÇÃO DA PROPOSTA E DOS DOCUMENTOS DE HABILITAÇÃO

- 7.1 Os licitantes encaminharão, exclusivamente por meio do sistema, **concomitantemente com os documentos de habilitação exigidos no item 10 do edital**, proposta com a descrição do objeto ofertado e o preço, até a data e o horário estabelecidos para abertura da sessão pública, quando, então, encerrar-se-á automaticamente a etapa de envio dessa documentação.
- 7.2 **O envio da proposta, acompanhada dos documentos de habilitação exigidos no item 10 deste Edital, ocorrerá por meio de chave de acesso e senha.**
- 7.3 Os licitantes poderão deixar de apresentar os documentos de habilitação que constem do SICAF, assegurado aos demais licitantes o direito de acesso aos dados constantes dos sistemas.
- 7.4 Até a abertura da sessão pública, os licitantes poderão retirar ou substituir a proposta e os documentos de habilitação anteriormente inseridos no sistema.
- 7.5 As Microempresas e Empresas de Pequeno Porte deverão encaminhar a documentação de habilitação, ainda que haja alguma restrição de regularidade fiscal e trabalhista, nos termos do art. 43, § 1º da LC nº 123, de 2006.
- 7.6 Os preços e os produtos propostos são de exclusiva responsabilidade da licitante, assumindo como firmes e verdadeiras suas propostas e lances, não lhe assistindo o direito de pleitear qualquer alteração, sob alegação de erro, omissão ou qualquer outro pretexto.
- 7.7 Ao oferecer sua proposta no sistema eletrônico, o licitante deverá observar rigorosamente a descrição dos itens e considerar as condições estabelecidas **no Edital e seus anexos, descrevendo detalhadamente as características do objeto cotado, informando marca/fabricante (se for o caso) em campo próprio do sistema, preço unitário por item, com até duas casas decimais após a vírgula.**
- 7.8 A validade da proposta será de no mínimo 60 (sessenta) dias, contados a partir da data da sessão pública do Pregão.
- 7.9 Nos valores propostos deverão estar inclusos todos os custos operacionais, encargos previdenciários, trabalhistas, tributários, comerciais, tributos, fretes e carretos, inclusive ICMS e quaisquer outros que incidam direta ou indiretamente no fornecimento dos bens ou da prestação de serviços, de forma que o objeto do certame não tenha ônus para o Município de Mariópolis.
- 7.10 Incumbirá ao licitante acompanhar as operações no sistema eletrônico durante a sessão pública do Pregão, ficando responsável pelo ônus decorrente da perda de negócios, diante da inobservância de quaisquer mensagens emitidas pelo sistema ou de sua desconexão.
- 7.11 Não será estabelecida, nessa etapa do certame, ordem de classificação entre as propostas apresentadas, o que somente ocorrerá após a realização dos procedimentos de negociação e julgamento da proposta.
- 7.12 Os documentos que compõem a proposta e a habilitação do licitante melhor classificado somente serão disponibilizados para avaliação do Pregoeiro e para acesso público após o encerramento do envio de lances.

8 DA ABERTURA DA SESSÃO PÚBLICA, CLASSIFICAÇÃO DAS PROPOSTAS E FORMULAÇÃO DE LANCES

- 8.1 No dia **28 de MARÇO de 2022 às 14h00min**, horário de Brasília-DF, a sessão pública na internet será aberta por comando do Pregoeiro, com a divulgação das propostas eletrônicas recebidas e início da etapa de lances.

- 8.2 O Pregoeiro verificará as propostas apresentadas, desclassificando desde logo aquelas que não estejam em conformidade com os requisitos estabelecidos neste Edital, contenham vícios insanáveis ou não apresentem as especificações técnicas exigidas no Termo de Referência.
- 8.2.1 Também será desclassificada a proposta que identifique o licitante no momento do cadastramento e fase de lances.
 - 8.2.2 A desclassificação será sempre fundamentada e registrada no sistema, com acompanhamento em tempo real por todos os participantes.
 - 8.2.3 A não desclassificação da proposta não impede o seu julgamento definitivo em sentido contrário, levado a efeito na fase de aceitação.
- 8.3 O sistema ordenará automaticamente as propostas classificadas, sendo que somente estas participarão da fase de lances.
- 8.4 O sistema disponibilizará campo próprio para troca de mensagens entre o Pregoeiro e os licitantes.
- 8.5 Iniciada a etapa competitiva, os licitantes deverão encaminhar lances exclusivamente por meio do **sistema eletrônico**, sendo imediatamente informados do seu recebimento e do valor consignado no registro.
- 8.5.1 O lance deverá ser ofertado pelo valor unitário do item.
- 8.6 Os licitantes poderão oferecer lances sucessivos, observando o horário fixado para abertura da sessão e as regras estabelecidas no Edital.
- 8.7 O licitante somente poderá oferecer lance de valor inferior ao último por ele ofertado e registrado pelo sistema.
- 8.8 O intervalo mínimo de diferença de valores entre os lances, que incidirá tanto em relação aos lances intermediários quanto em relação à proposta que cobrir a melhor oferta deverá ser de **R\$ 0,01 (um centavo)**.
- 8.9 **Será adotado para o envio de lances no pregão eletrônico o modo de disputa “ABERTO”, em que os licitantes apresentarão lances públicos e sucessivos, com prorrogações.**
- 8.10 **A etapa de lances da sessão pública terá duração de 10 (dez) minutos** e, após isso, será prorrogada automaticamente pelo sistema quando houver lance ofertado nos últimos dois minutos do período de duração da sessão pública.
- 8.11 A prorrogação automática da etapa de lances, de que trata o item anterior, será de dois minutos e ocorrerá sucessivamente sempre que houver lances enviados nesse período de prorrogação, inclusive no caso de lances intermediários.
- 8.12 Não havendo novos lances na forma estabelecida nos itens anteriores, a sessão pública encerrar-se-á automaticamente.
- 8.13 Encerrada a fase competitiva sem que haja a prorrogação automática pelo sistema, poderá o Pregoeiro, assessorado pela equipe de apoio, justificadamente, admitir o reinício da sessão pública de lances, em prol da consecução do melhor preço.
- 8.14 Em caso de falha no sistema, os lances em desacordo com os subitens anteriores deverão ser desconsiderados pelo Pregoeiro, devendo a ocorrência ser comunicada imediatamente à Secretaria de Gestão do Ministério da Economia.

- 8.15 Na hipótese do subitem anterior, a ocorrência será registrada em campo próprio do sistema.
- 8.16 Não serão aceitos dois ou mais lances de mesmo valor, prevalecendo aquele que for recebido e registrado em primeiro lugar.
- 8.17 Durante o transcurso da sessão pública, os licitantes serão informados, em tempo real, do valor do menor lance registrado, vedada a identificação do licitante.
- 8.18 No caso de desconexão com o Pregoeiro, no decorrer da etapa competitiva do Pregão, o sistema eletrônico poderá permanecer acessível aos licitantes para a recepção dos lances.
- 8.19 Quando a desconexão do sistema eletrônico para o Pregoeiro persistir por tempo superior a dez minutos, a sessão pública será suspensa e reiniciada somente após decorridas vinte e quatro horas da comunicação do fato pelo Pregoeiro aos participantes, no sítio eletrônico utilizado para divulgação.
- 8.20 Havendo eventual empate entre propostas ou lances, o critério de desempate será aquele previsto no art. 3º, § 2º, da Lei nº 8.666, de 1993, assegurando-se a preferência, sucessivamente, aos bens produzidos:
- 8.20.1 no país;
 - 8.20.2 por empresas brasileiras;
 - 8.20.3 por empresas que invistam em pesquisa e no desenvolvimento de tecnologia no País;
 - 8.20.4 por empresas que comprovem cumprimento de reserva de cargos prevista em lei para pessoa com deficiência ou para reabilitado da Previdência Social e que atendam às regras de acessibilidade previstas na legislação.
- 8.21 Persistindo o empate, a proposta vencedora será sorteada pelo sistema eletrônico dentre as propostas empatadas.
- 8.22 Encerrada a etapa de envio de lances da sessão pública, o Pregoeiro deverá encaminhar, pelo sistema eletrônico, contraproposta ao licitante que tenha apresentado o melhor preço, para que seja obtida melhor proposta, vedada a negociação em condições diferentes das previstas neste Edital.
- 8.23 A negociação será realizada por meio do sistema, podendo ser acompanhada pelos demais licitantes.
- 8.24 Os Itens foram distribuídos conforme Lei complementar nº 123/2006, alterada pela Lei Complementar nº 147/2014, art. 48:
- 8.25 **Exclusiva** – Lote/itens de contratação estão abertos para a participação EXCLUSIVA de “Microempresa – ME” ou “Empresa de Pequeno Porte – EPP”, e que atuem no ramo de atividade referente ao objeto licitado, conforme determina o artigo 48 da Lei Complementar nº 147/2014.
- 8.26 Após a negociação do preço, o Pregoeiro iniciará a fase de aceitação e julgamento da proposta.

9 DA ACEITABILIDADE DA PROPOSTA VENCEDORA

- 9.1 Encerrada a etapa de negociação, o Pregoeiro examinará a proposta classificada em primeiro lugar quanto à adequação ao objeto e à compatibilidade do preço em relação ao máximo estipulado para contratação neste Edital e em seus

anexos, observado o disposto no parágrafo único do art. 7º e no § 9º do art. 23 do Decreto Municipal n.º 38/2020.

- 9.2 Será desclassificada a proposta ou o lance vencedor, apresentar preço final superior ao preço máximo fixado no edital (Acórdão nº 1455/2018 -TCU - Plenário), ou que apresentar preço manifestamente inexequível.
- 9.2.1 Considera-se inexequível a proposta que apresente preços global ou unitários simbólicos, irrisórios ou de valor zero, incompatíveis com os preços dos insumos e salários de mercado, acrescidos dos respectivos encargos, ainda que o ato convocatório da licitação não tenha estabelecido limites mínimos, exceto quando se referirem a materiais e instalações de propriedade do próprio licitante, para os quais ele renuncie a parcela ou à totalidade da remuneração.
- 9.3 Qualquer interessado poderá requerer que se realizem diligências para aferir a exequibilidade e a legalidade das propostas, devendo apresentar as provas ou os indícios que fundamentam a suspeita.
- 9.4 Na hipótese de necessidade de suspensão da sessão pública para a realização de diligências, com vistas ao saneamento das propostas, a sessão pública somente poderá ser reiniciada mediante aviso prévio no sistema com, no mínimo, vinte e quatro horas de antecedência, e a ocorrência será registrada em ata.
- 9.5 O Pregoeiro poderá convocar o licitante para enviar documento digital complementar, por meio de funcionalidade disponível no sistema, no prazo de 03 (três) horas, sob pena de não aceitação da proposta.
- 9.5.1 O prazo estabelecido poderá ser prorrogado pelo Pregoeiro por solicitação escrita e justificada do licitante, formulada antes de findo o prazo, e formalmente aceita pelo Pregoeiro.
- 9.6 Se a proposta ou lance vencedor for desclassificado, o Pregoeiro examinará a proposta ou lance subsequente, e, assim sucessivamente, na ordem de classificação.
- 9.7 Havendo necessidade, o Pregoeiro suspenderá a sessão, informando no “*chat*” a nova data e horário para a sua continuidade.
- 9.8 Encerrada a análise quanto à aceitação da proposta, o pregoeiro verificará a habilitação do licitante, observado o disposto neste Edital.

10 DA HABILITAÇÃO

- 10.1 Como condição prévia ao exame da documentação de habilitação do licitante detentor da proposta classificada em primeiro lugar, o Pregoeiro verificará o eventual descumprimento das condições de participação, especialmente quanto à existência de sanção que impeça a participação no certame ou a futura contratação, mediante a consulta aos seguintes cadastros:
- 10.1.1 **SICAF.**
- 10.1.2 **Consulta Consolidada de Pessoa Jurídica do Tribunal de Contas da União** (<https://certidoes-apf.apps.tcu.gov.br/>)
- 10.2 A consulta aos cadastros será realizada em nome da empresa licitante e também de seu sócio majoritário, por força do artigo 12 da Lei nº 8.429, de 1992, que prevê, dentre as sanções impostas ao responsável pela prática de ato de improbidade administrativa, a proibição de contratar com o Poder Público, inclusive por intermédio de pessoa jurídica da qual seja sócio majoritário.

- 10.3 Constatada a existência de sanção, o Pregoeiro reputará o licitante inabilitado, por falta de condição de participação.
- 10.4 No caso de inabilitação, haverá nova verificação, pelo sistema, da eventual ocorrência do empate ficto, previsto nos arts. 44 e 45 da Lei Complementar nº 123, de 2006, seguindo-se a disciplina antes estabelecida para aceitação da proposta subsequente.
- 10.5 A documentação relativa à **HABILITAÇÃO JURÍDICA** consistirá em:
- 10.5.1 No caso de empresário individual: **inscrição no Registro Público de Empresas Mercantis**, a cargo da Junta Comercial da respectiva sede;
- 10.5.2 No caso de sociedade empresária ou empresa individual de responsabilidade limitada - EIRELI: **ato constitutivo, estatuto ou contrato social em vigor**, devidamente registrado na Junta Comercial da respectiva sede.
- 10.5.3 Em se tratando de Microempreendedor Individual – MEI: **Certificado da Condição de Microempreendedor Individual - CCMEI**, na forma da Resolução CGSIM nº 16, de 2009, cuja aceitação ficará condicionada à verificação da autenticidade no sítio www.portaldoempreendedor.gov.br;
- 10.6 A documentação relativa à **QUALIFICAÇÃO ECONÔMICO-FINANCEIRA** consistirá em:
- 10.6.1 **Certidão negativa de pedido de falência e recuperação judicial ou extrajudicial**, expedida pelo distribuidor da sede da pessoa jurídica, referente à matriz e, quando for o caso, igualmente da filial licitante, em data não anterior a 60 (sessenta) dias da abertura da sessão pública deste PREGÃO, se outro prazo não constar do documento.
- 10.7 A documentação relativa à **REGULARIDADE FISCAL E TRABALHISTA** consistirá em:
- 10.7.1 Prova de inscrição no **Cadastro Nacional de Pessoa Jurídica – CNPJ**;
- 10.7.2 Prova de regularidade para com a Fazenda Federal, mediante a apresentação de **Certidão Conjunta de Débitos relativos a Tributos Federais e a Dívida Ativa da União**, expedida pela Secretaria da Receita Federal do Ministério da Fazenda;
- 10.7.3 Prova de regularidade para com a **Fazenda Estadual** do domicílio ou sede do licitante, relativa aos tributos relacionados com o objeto licitado;
- 10.7.4 Prova de regularidade para com a **Fazenda Municipal**, relativa aos tributos relacionados com o objeto licitado;
- 10.7.5 Certificado de Regularidade de Situação para com o **Fundo de Garantia de Tempo de Serviço (FGTS)**;
- 10.7.6 Prova de inexistência de débitos inadimplidos perante a Justiça do Trabalho, mediante a apresentação de **Certidão Negativa de Débitos Trabalhistas (CNDT)**, nos termos da Lei nº 12.440, de 07 de julho de 2011;
- 10.7.6.1 Em se tratando de microempresa, empresa de pequeno porte, havendo alguma restrição na comprovação da regularidade fiscal e trabalhista, desde que atendidos os demais requisitos do Edital, a(s) empresa(s) nesta condição será(ão) declarada(s) habilitada(s) sob condição de regularização da documentação no prazo de 5 (cinco) dias úteis, prorrogáveis por igual prazo, a contar do momento em que for declarado vencedor do certame, para regularização da documentação, para pagamento ou parcelamento do débito e para emissão de eventuais certidões negativas ou positivas com efeito de certidão negativa.

10.7.6.1.1 A não regularização da documentação no prazo estipulado implicará a decadência do direito à contratação, sem prejuízo das sanções cabíveis.

10.8 Deverá apresentar ainda a **DECLARAÇÃO UNIFICADA**:

10.8.1 Declaração Unificada conforme modelo. (ANEXO III)

10.9 Para efeitos da Lei Complementar nº 123/2006, as licitantes deverão apresentar, a fim de **COMPROVAR O ENQUADRAMENTO**:

10.9.1 A empresa, de acordo com o disposto na Lei Complementar nº 123/2006, de 14 de dezembro de 2006, alterada pela Lei nº 147/2014, de 07 de agosto de 2014, deverá apresentar **juntamente com a documentação de habilitação, a Declaração de Microempresa ou Empresa de Pequeno Porte (ANEXO IV)**.

10.9.2 **Certidão Simplificada de Microempresa ou Empresa de Pequeno Porte expedida pela Junta Comercial do Estado da sede da Licitante, nos últimos 60(sessenta) dias**, contados a partir da data prevista para recebimento das propostas e da habilitação. O Microempreendedor individual poderá apresentar o certificado de MEI.

10.10 A habilitação dos Licitantes será comprovada por meio de prévia e regular inscrição cadastral no SICAF, desde que os documentos comprobatórios estejam validados e atualizados.

10.10.1 O cadastro no SICAF, abrangente dos níveis indicados no art. 6º da Instrução Normativa SLTI/MPOG nº 3, de 26 abril de 2018, **PODERÁ SUBSTITUIR APENAS** os documentos indicados nos subitens acima **10.5 – Habilitação Jurídica e 10.7 - Regularidade fiscal e trabalhista**, sendo que os demais **são obrigatórios apresentação**.

10.10.2 Na hipótese dos documentos se encontrarem vencidos no referido sistema (SICAF) ou no CRC, o licitante convocado deverá encaminhar, juntamente com os demais, o documento válido que comprove o atendimento das exigências deste Edital, sob pena de inabilitação, ressalvando o disposto quanto à comprovação da regularidade fiscal das microempresas ou empresas de pequeno porte, conforme disposto na Lei Complementar nº 123/2006, alterada pela Lei Complementar nº 147/2014.

10.10.3 Também poderão ser consultados os sítios oficiais emissores de certidões de regularidade fiscal e trabalhista, especialmente quando o licitante esteja com alguma documentação vencida junto ao SICAF;

10.11 Os documentos de que tratam os subitens anteriores serão analisados pelo pregoeiro e sua Equipe de Apoio quanto a sua conformidade com o solicitado neste Edital.

10.12 No julgamento da habilitação, o pregoeiro poderá sanar erros ou falhas que não alterem a substância das propostas, dos documentos e sua validade jurídica, mediante despacho fundamentado, registrado em ata e acessível a todos, atribuindo-lhes validade e eficácia para fins de habilitação e classificação.

10.13 O não atendimento das exigências constantes do item 10 deste Edital implicará a inabilitação do licitante.

10.14 O licitante provisoriamente vencedor em um item, que estiver concorrendo em outro item, ficará obrigado a comprovar os requisitos de habilitação cumulativamente, isto é, somando as exigências do item em que venceu às do item em que estiver concorrendo, e assim sucessivamente, sob pena de inabilitação, além da aplicação das sanções cabíveis.



- 10.15 Não havendo a comprovação cumulativa dos requisitos de habilitação, a inabilitação recairá sobre o(s) item(ns) de menor(es) valor(es) cuja retirada(s) seja(m) suficiente(s) para a habilitação do licitante nos remanescentes.
- 10.16 Constatado o atendimento às exigências de habilitação fixadas no Edital, o licitante será declarado vencedor.

11 APRESENTAÇÃO DA PROPOSTA DE PREÇOS AJUSTADA E ENVIO DOS DOCUMENTOS COMPLEMENTARES DE HABILITAÇÃO

- 11.1 Encerrada a etapa de lances, o pregoeiro convocará o licitante detentor da melhor oferta, item a item ou um item por licitante, para que este anexe no sistema COMPRASNET, a **PROPOSTA DE PREÇOS AJUSTADA**, em conformidade com o último lance ofertado. Para tanto, o pregoeiro fará uso de a ferramenta “CONVOCAR ANEXO”, devendo o licitante anexar o documento utilizando o link “ANEXAR” disponível apenas para o licitante/vencedor.
- 11.2 Havendo a necessidade de envio de **documentos de habilitação complementares**, necessários à confirmação daqueles exigidos neste Edital **e já apresentados**, o licitante será convocado a encaminhá-los, em formato digital, via sistema, **no prazo de 03(três) horas**, sob pena de inabilitação.
- 11.3 O licitante deverá anexar a **Proposta de Preços Ajustada, num prazo de até 03 (TRÊS) HORAS de efetivo funcionamento do órgão público, ou seja, das 8h00 às 11h30min e das 13h00às 17h00min**, contados da convocação.
- 11.4 Em caso de indisponibilidade do sistema, será aceito o envio da proposta ajustada por meio do e-mail: francisco.bueno@mariopolis.pr.gov.br. Após o envio do e-mail, o responsável pelo envio deverá entrar em contato com o pregoeiro para confirmar o recebimento do e-mail e do seu conteúdo. O pregoeiro não se responsabilizará por e-mails que, por qualquer motivo, não forem recebidos em virtude de problemas no servidor ou navegador, tanto do Município de Mariópolis quanto do emissor.
- 11.4.1 A fim de aplicar o princípio da isonomia entre as licitantes, após transcorrido o prazo de 03 (três) horas, não serão considerados, para fins de análise, sob qualquer alegação, o envio da Proposta de Preço, sendo realizado, pelo Pregoeiro, o registro da não aceitação da proposta.
- 11.4.1.1 Em caso de impossibilidade de atendimento ao prazo, o licitante deverá solicitar, **dentro do prazo estipulado**, via chat ou e-mail, prorrogação do mesmo.
- 11.4.2 É facultado ao Pregoeiro ou à autoridade competente, em qualquer fase da licitação, a promoção de diligência destinada a esclarecer ou complementar a instrução do processo, **vedada a inclusão posterior de documento ou informação que deveria constar do processo desde a realização da sessão pública.**
- 11.4.3 Se a proposta não for aceitável ou se a LICITANTE deixar de enviar a Proposta de Preços atualizada ou não atender às exigências habilitatórias, o Pregoeiro DESCLASSIFICARÁ e examinará a proposta subsequente e, assim, sucessivamente, na ordem de classificação, até a apuração de uma proposta que atenda a este Edital.
- 11.5 A proposta deverá conter:
- 11.5.1 **proposta de preços, conforme modelo constante do Anexo II do presente Edital, vedado o preenchimento desta com dados aleatórios, sob pena de desclassificação da proposta;**



- 11.5.2 **preços unitários e totais**, em moeda corrente nacional, em algarismo e por extenso, sem inclusão de qualquer encargo financeiro ou previsão inflacionária;
- 11.5.3 **indicação/especificação** dos produtos e marca;
- 11.5.4 **A apresentação da proposta implicará na plena aceitação das condições estabelecidas neste edital e seus anexos.**
- 11.5.5 prazo de **validade da proposta não inferior a 60 (sessenta) dias**, contados da data estipulada para a abertura do presente certame, conforme previsto no art. 69, § 2º combinado com o artigo 66, § 4º;
- 11.5.6 O preço proposto deverá ser expresso em moeda corrente nacional (Real), **com até duas casas decimais (0,00)**.
- 11.5.7 A **proposta**, enviada exclusivamente por meio do Sistema Eletrônico, deve atender todas as especificações técnicas obrigatórias do **Edital e Anexos** sob pena de desclassificação.
- 11.5.8 O Pregoeiro reserva o direito de realizar diligências para instrução do processo sobre informações que não estejam claras, bem como de solicitar documentos complementares que julgar necessários para os respectivos esclarecimentos.
- 11.5.9 A **proposta** apresentada terá que refletir preços equivalentes aos praticados no mercado no dia de sua apresentação.
- 11.6 A Prefeitura Municipal poderá solicitar ao licitante a prorrogação do prazo de validade da PROPOSTA por até 30 (trinta) dias. Neste caso, tanto a solicitação quanto a aceitação serão formuladas por escrito, sendo facultado ao licitante recusar ou aceitar o pedido; entretanto, no caso de concordância, a PROPOSTA não poderá ser modificada.

12 DO ENCAMINHAMENTO DA DOCUMENTAÇÃO ORIGINAL

- 12.1 A documentação constante no item 10, **caso solicitada**, deverá ser encaminhada em original ou cópias autenticadas, e a proposta original, deverão ser apresentadas no **prazo máximo de 05 (cinco) dias úteis**, contados da solicitação do pregoeiro no sistema eletrônico, no seguinte endereço: **Rua Seis, nº 1030 – Centro – Mariópolis - PR, CEP 85.525-000**. Aos cuidados do Departamento de Compras, Licitações e Contratos e o pregoeiro responsável: Francisco Valdomiro Bueno. O envelope contendo os documentos deve estar lacrado e informar o nome da empresa ou empresário individual, número do CNPJ, número e ano do Pregão Eletrônico.
- 12.2 Consideradas cumpridas todas as exigências do edital quanto à apresentação da documentação de habilitação e proposta final pelo licitante classificado em primeiro lugar, o pregoeiro o declarará vencedor.
- 12.3 Ocorrendo a inabilitação, o pregoeiro convocará o autor do segundo menor lance para apresentar sua documentação de habilitação e, se necessário, observada a ordem crescente de preço, os autores dos demais lances, desde que atendam ao critério de aceitabilidade estabelecido pelo instrumento convocatório, ou poderá revogar a licitação.

13 DOS RECURSOS

- 13.1 **Declarado o vencedor**, o pregoeiro abrirá prazo, durante o qual, qualquer licitante poderá de forma motivada, em campo próprio do sistema, manifestar sua intenção de recorrer.

- 13.2 A falta de manifestação motivada quanto à intenção de recorrer importará na decadência desse direito.
- 13.3 Uma vez aceita a intenção de recurso será concedido o prazo de 03 (três) dias para a apresentação das razões de recurso, ficando os demais licitantes, desde logo intimados para, querendo, apresentarem as contrarrazões em igual prazo, que começará a contar do término do prazo do recorrente, sendo-lhes assegurada vista imediata dos elementos indispensáveis à defesa dos seus interesses.
- 13.4 Os recursos e contrarrazões deverão ser manifestados exclusivamente por meio eletrônico via internet, no site: www.gov.br/compras/pt-br.
- 13.5 O recurso contra decisão do Pregoeiro não terá efeito suspensivo.
- 13.6 Decorridos os prazos para os recursos e contrarrazões, o Pregoeiro terá até 5 (cinco) dias para:
- 13.6.1 Negar admissibilidade ao recurso, quando interposto sem motivação ou fora do prazo estabelecido;
- 13.6.2 motivadamente, reconsiderar a decisão;
- 13.6.3 manter a decisão, encaminhando o recurso à autoridade competente;
- 13.7 O acolhimento do recurso importará na invalidação apenas dos atos insuscetíveis de aproveitamento.
- 13.8 Decididos os recursos e constatada a regularidade dos atos procedimentais, a autoridade competente adjudicará o objeto e homologará o processo licitatório para determinar a contratação.
- 13.9 **Não havendo recurso**, o Pregoeiro adjudicará o objeto ao licitante vencedor e encaminhará o procedimento à autoridade superior para homologação.

14 DA REABERTURA DA SESSÃO PÚBLICA

- 14.1 A sessão pública poderá ser reaberta:
- 14.1.1 Nas hipóteses de provimento de recurso que leve à anulação de atos anteriores à realização da sessão pública precedente ou em que seja anulada a própria sessão pública, situação em que serão repetidos os atos anulados e os que dele dependam.
- 14.1.2 Quando houver erro na aceitação do preço melhor classificado ou quando o licitante declarado vencedor não assinar o contrato, não retirar o instrumento equivalente ou não comprovar a regularização fiscal e trabalhista, nos termos do art. 43, §1º da LC nº 123/2006. Nessas hipóteses, serão adotados os procedimentos imediatamente posteriores ao encerramento da etapa de lances.
- 14.2 Todos os licitantes remanescentes deverão ser convocados para acompanhar a sessão reaberta.
- 14.2.1 A convocação se dará por meio do sistema eletrônico (“chat”) ou e-mail, de acordo com a fase do procedimento licitatório.
- 14.2.2 A convocação feita por e-mail dar-se-á de acordo com os dados contidos no SICAF, sendo responsabilidade do licitante manter seus dados cadastrais atualizados.



15 DA ADJUDICAÇÃO E HOMOLOGAÇÃO

- 15.1 Constatado o atendimento das exigências fixadas neste Edital, o licitante classificado em primeiro lugar será declarado vencedor.
- 15.1.1 Se o primeiro proponente classificado não atender às exigências de habilitação, será examinada a documentação do segundo proponente classificado, na ordem de classificação, e assim sucessivamente, até o encontro de uma proposta que atenda a todas as exigências do edital, sendo o respectivo proponente declarado vencedor e a ele adjudicado o objeto da licitação.
- 15.2 A homologação do resultado da licitação é de responsabilidade da autoridade competente e só poderá ser realizada depois da adjudicação do objeto ao proponente vencedor pelo pregoeiro, ou, quando houver recurso, pela própria autoridade competente.
- 15.2.1 A homologação do resultado desta licitação não obriga esta Administração à aquisição do objeto licitado.

16 DO PAGAMENTO

- 16.1 O pagamento será efetuado através de transferência eletrônica para a conta bancária da Contratada indicada pela mesma, no prazo máximo de 30 (trinta) dias contados da apresentação da Nota Fiscal, após a execução definitiva do objeto.
- 16.2 A vencedora do certame deverá apresentar as certidões (FGTS, TRABALHISTA, CERTIDÃO ESTADUAL, FEDERAL E MUNICIPAL) em validade para o pagamento.
- 16.3 Quaisquer erros ou emissão ocorrido na documentação fiscal será motivo de correção por parte da adjudicatária e haverá em decorrência, suspensão do prazo de pagamento até que o problema seja definitivamente sanado.

17 DA DOTAÇÃO ORÇAMENTÁRIA E REAJUSTE DE PREÇOS

17.1 Os recursos destinados ao pagamento do objeto de que trata o presente edital, são oriundos do Município: 03.00 – Departamento de Administração – 03.01 – Divisão de Administração Geral – 04.122.0003.2.003.000 – Manutenção dos Serviços Administrativos – 44.90.52 – Equipamentos e Material Permanente – Fonte (000).

Despesa	Descrição da Despesa	Departamento Solicitante	Valor da Despesa
1106	MÁQUINAS, INSTALAÇÕES E UTENSÍLIOS DE ES	DIVISÃO DE ADMINISTRAÇÃO GERAL	46.847,60

Fonte	Origem / Recurso
	Recursos Ordinários (Livres)

17.2 Durante a vigência do Contrato, os valores registrados não serão reajustados.

18 DAS CONDIÇÕES PARA ASSINATURA DO CONTRATO

- 18.1 As obrigações decorrentes deste PREGÃO consubstanciar-se-ão no TERMO DE CONTRATO, cuja minuta consta como Anexo V deste Edital.

- 18.2 O Contrato Administrativo será encaminhado através de correio eletrônico, para o endereço de e-mail disponibilizado pelo licitante na fase de habilitação, competindo ao Contratado a impressão e assinatura do instrumento em 02 (duas) vias, providenciando a entrega da via original no Departamento de Licitações da Prefeitura Municipal, em até 05 (cinco) dias após o seu recebimento.
- 18.3 A via do instrumento destinada ao Contratado, devidamente assinada pelo Contratante, será disponibilizada por correio eletrônico, na forma do item antecedente, ou para retirada no Paço Municipal a partir de 05 (cinco) dias após o protocolo da entrega das vias originais prevista no item anterior.
- 18.4 Para a assinatura do contrato, está deverá ser assinada pelo representante legal da adjudicatária (diretor, sócio da empresa ou procurador), mediante apresentação do contrato social e procuração, na hipótese de nomeação de procurador, e cédula de identidade do representante.
- 18.5 O prazo para a assinatura do contrato poderá ser prorrogado uma vez, por igual período, quando solicitado pelo adjudicatário durante o seu transcurso e desde que ocorra motivo justificado aceito pela Administração.

19 DAS PENALIDADES

- 19.1 De conformidade com o art. 86, da Lei nº. 8.666/93 e suas alterações, o atraso injustificado na entrega dos produtos objeto deste certame sujeitará a empresa, a juízo da Administração, à multa moratória de 2% (dois por cento) por dia de atraso, até o limite de 10% (dez por cento);
- 19.1.1 A multa prevista no item 19.1, será descontada dos créditos que a contratada possuir com o município de Mariópolis - PR, e poderá cumular com as demais sanções administrativas.
- 19.2 Caso a licitante não substitua o objeto considerado irregular no prazo previsto neste Edital e Anexo I, serão aplicadas as penalidades do item 19.1., sem prejuízo da aplicação daquelas contidas no item 19.3.
- 19.3 Nos termos do artigo 87, da Lei 8.666/93 e suas alterações, pela inexecução total ou parcial do objeto contratado, a Administração poderá aplicar à vencedora, mediante publicação no Diário Oficial do Ente Federado, as seguintes penalidades:
- a) advertência por escrito;
 - b) multa administrativa com natureza de perdas e danos da ordem de 10% (dez por cento) sobre a parcela inadimplida do contrato;
 - c) suspensão temporária de participação em licitação e impedimento de contratar com o Município de Mariópolis, por prazo não superior a 02 (dois) anos, sendo que em caso de inexecução total, sem justificativa aceita pela Administração do Município, será aplicado o limite máximo temporal previsto para a penalidade 02 (dois) anos;
 - d) Declaração de inidoneidade para licitar junto à Administração Pública, enquanto perdurarem os motivos determinantes da punição, ou até que seja promovida a reabilitação perante a própria autoridade que aplicou a penalidade, de acordo com o inciso IV do art. 87 da Lei 8.666/93 e suas alterações.
- 19.4 Se a contratada não proceder ao recolhimento da multa no prazo de 05 (cinco) dias úteis contados da intimação por parte do Município, o respectivo valor será descontado dos créditos que a contratada possuir com esta Prefeitura e, se estes não forem suficientes, o valor que sobejar será encaminhado para inscrição em Dívida Ativa e posterior execução pelo Município de Mariópolis/PR.
- 19.5 Em se tratando de adjudicatária que não comparecer para retirar a Nota de Empenho, o valor da multa não recolhida será encaminhado para inscrição em Dívida Ativa e posterior execução pelo Município de Mariópolis.



- 19.6 Do ato que aplicar a penalidade caberá recurso, no prazo de 05 (cinco) dias úteis, a contar da ciência da intimação, podendo a Administração reconsiderar sua decisão ou nesse prazo encaminhá-lo devidamente informado para a apreciação e decisão superior, dentro do mesmo prazo.
- 19.7 Nenhuma sanção será aplicada sem o devido processo administrativo, que prevê defesa prévia do interessado e recurso nos prazos definidos em lei.

20 DA REVOGAÇÃO E ANULAÇÃO

- 20.1 Fica assegurado a Prefeitura Municipal de Mariópolis o direito de revogar a licitação por razões de interesse público decorrentes de fato superveniente devidamente comprovado, ou anulá-la em virtude de vício insanável.
- 20.2 A declaração de nulidade de algum ato do procedimento somente resultará na nulidade dos atos que diretamente dele dependam.
- 20.3 Quando da declaração de nulidade de algum ato do procedimento, a autoridade competente indicará expressamente os atos a que ela se estende.
- 20.4 A nulidade do procedimento de licitação não gera obrigação de indenizar pela Administração.
- 20.5 A nulidade da contratação opera efeitos retroativamente, impedindo os efeitos jurídicos que o contrato, ordinariamente, deveria produzir, além de desconstituir os já produzidos.
- 20.6 Nenhum ato será declarado nulo se do vício não resultar prejuízo ao interesse público ou aos demais interessados.
- 20.7 A revogação ou anulação será precedida de procedimento administrativo, assegurado o contraditório e a ampla defesa, e formalizada mediante parecer escrito e devidamente fundamentado.
- 20.8 A autoridade competente para anular ou revogar a licitação é o Prefeito Municipal de Mariópolis.

21 DA FRAUDE E DA CORRUPÇÃO

- 22.1 Os licitantes devem observar e o contratado deve observar e fazer observar, por seus fornecedores e subcontratados, se admitida subcontratação, o mais alto padrão de ética durante todo o processo de licitação, de contratação e de execução do objeto contratual. Para os propósitos desta cláusula, definem-se as seguintes práticas:
- a) **“prática corrupta”**: oferecer, dar, receber ou solicitar, direta ou indiretamente, qualquer vantagem com o objetivo de influenciar a ação de servidor público no processo de licitação ou na execução de contrato;
 - b) **“prática fraudulenta”**: a falsificação ou omissão dos fatos, com o objetivo de influenciar o processo de licitação ou de execução de contrato;
 - c) **“prática colusiva”**: esquematizar ou estabelecer um acordo entre dois ou mais licitantes, com ou sem o conhecimento de representantes ou prepostos do órgão licitador, visando estabelecer preços em níveis artificiais e não-competitivos;
 - d) **“prática coercitiva”**: causar dano ou ameaçar causar dano, direta ou indiretamente, às pessoas ou sua propriedade, visando influenciar sua participação em um processo licitatório ou afetar a execução do contrato.
 - e) **“prática obstrutiva”**: (i) destruir, falsificar, alterar ou ocultar provas em inspeções ou fazer declarações falsas aos representantes do organismo financeiro multilateral, com o objetivo de impedir materialmente a apuração de alegações; (ii) atos cuja intenção seja impedir materialmente o exercício do direito de o organismo financeiro multilateral promover inspeção.

- 22.2** Na hipótese de financiamento, parcial ou integral, por organismo financeiro multilateral, mediante adiantamento ou reembolso, este organismo imporá sanção sobre uma empresa ou pessoa física, inclusive declarando-a inelegível, indefinidamente ou por prazo determinado, para a outorga de contratos financiados pelo organismo se, em qualquer momento, constatar o envolvimento da empresa, diretamente ou por meio de um agente, em práticas corruptas, fraudulentas, colusivas, coercitivas ou obstrutivas ao participar da licitação ou da execução um contrato financiado pelo organismo.
- 22.3** Considerando os propósitos das cláusulas acima, o licitante vencedor, como condição para a contratação, deverá concordar e autorizar que, na hipótese de o contrato vir a ser financiado, em parte ou integralmente, por organismo financeiro multilateral, mediante adiantamento ou reembolso, permitirá que o organismo financeiro e/ou pessoas por ele formalmente indicadas possam inspecionar o local de execução do contrato e todos os documentos, contas e registros relacionados à licitação e à execução do contrato.

22 DAS DISPOSIÇÕES GERAIS

- 22.1** O resultado e demais atos do presente certame será divulgado no Diário Oficial do Município e no Diário Eletrônico através do endereço <https://diariomunicipal.com.br/amp>, no Portal de Transparência do Município e no site www.mariopolis.pr.gov.br, na aba licitações.
- 22.2** Os licitantes assumem todos os custos de preparação e apresentação de suas propostas e a Prefeitura Municipal de Mariópolis não será, em caso algum, responsável por esses custos, independentemente da condução ou do resultado do processo licitatório.
- 22.3** Os proponentes são responsáveis pela fidelidade e legitimidade das informações e dos documentos apresentados em qualquer fase da licitação.
- 22.4** Com fundamento na norma do art. 43, § 3º, da Lei Federal n.º 8.666/93, é facultado ao Pregoeiro ou à autoridade competente, em qualquer fase da licitação, a promoção de diligência destinada a esclarecer ou complementar a instrução do processo, vedada a inclusão posterior de documento ou informação que deveria constar do processo desde a realização da sessão pública.
- 22.5** Das sessões públicas serão lavradas atas circunstanciadas, devidamente assinadas pelo Pregoeiro.
- 22.6** Os casos omissos serão resolvidos pelo Pregoeiro, que decidirá, com base na legislação vigente.
- 22.7** No julgamento das propostas e da habilitação, o Pregoeiro poderá relevar omissões puramente formais, sanar erros ou falhas, desde que não contrariem a legislação vigente.
- 22.8** Na hipótese de divergência entre este Edital e quaisquer condições apresentadas pelos licitantes, prevalecerão sempre, para todos os efeitos, os termos deste Edital e dos documentos que o integram.
- 22.9** Todos os documentos exigidos deverão ser apresentados no original ou por qualquer processo de cópia reprográfica autenticada ou em publicação de órgão da imprensa, na forma da lei, ou ainda, excepcionalmente através de cópia acompanhada do original para autenticação pelo pregoeiro, e serão retidos para oportuna juntada aos autos do processo administrativo pertinente a esta licitação.
- 22.10** Todos os documentos expedidos pelo licitante deverão estar subscritos por seu representante legal ou procurador, com identificação clara do subscritor.

- 22.11 Os documentos emitidos através da Internet serão conferidos pela Equipe de Apoio.
- 22.12 Os documentos apresentados para a habilitação deverão estar em nome do licitante, com número de CNPJ. Se o licitante for matriz, todos os documentos deverão estar em nome da matriz. Se for filial, todos os documentos deverão estar em nome da filial, exceto aqueles que, pela própria natureza ou por determinação legal, forem comprovadamente emitidos apenas em nome da matriz ou cuja validade abranja todos os estabelecimentos da empresa.
- 22.13 Salvo as exceções previstas neste Edital, os documentos exigidos para habilitação não poderão, em hipótese alguma, ser substituídos por protocolos que configurem o seu requerimento, não podendo, ainda, ser remetidos posteriormente ao prazo fixado.
- 22.14 O presente PREGÃO poderá ser anulado ou revogado, nos termos do artigo 49 da Lei Federal nº 8.666/93.
- 22.15 O licitante vencedor deverá manter, durante a vigência do respectivo contrato, todas as condições de habilitação e de participação exigidas no procedimento licitatório.
- 22.16 Os licitantes serão responsáveis pela fidelidade e legitimidade das informações e dos documentos apresentados em qualquer fase da licitação.
- 22.17 Não havendo expediente ou ocorrendo qualquer fato superveniente que impeça a realização do certame na data marcada, a sessão será automaticamente transferida para o primeiro dia útil subsequente no mesmo horário, desde que não haja comunicação do pregoeiro em contrário.
- 22.18 Na contagem dos prazos estabelecidos neste Edital e seus Anexos, excluir-se-á o dia do início e incluir-se-á o do vencimento. Só se iniciam e vencem os prazos em dias de expediente na Prefeitura Municipal de Mariópolis.
- 22.19 Casos omissos e dúvidas serão resolvidos pelo pregoeiro.
- 22.20 As normas deste PREGÃO serão sempre interpretadas em favor da ampliação da disputa entre os interessados, e o desatendimento de exigências formais, desde que não comprometa a aferição da habilitação do licitante nem a exata compreensão de sua proposta, não implicará o afastamento de qualquer licitante.
- 22.21 Integram este Edital, para todos os fins e efeitos, os seguintes Anexos:

ANEXO I	Termo de Referência - Especificações Técnicas e Condições de Fornecimento;
ANEXO II	Modelo Padrão de Proposta Comercial;
ANEXO III	Modelo de Declaração Unificada;
ANEXO IV	Modelo de Declaração de Enquadramento – ME/EPP;
ANEXO V	Modelo de Contrato.
ANEXO VI	Imagens dos Móveis.

Mariópolis, 11 de Março de 2022.

Mario Eduardo Lopes Paulek
Prefeito Municipal
Examinei e Aprovo

EDITAL DE PREGÃO Nº 12/2022 – ANEXO I

PROCESSO ADMINISTRATIVO Nº 243/2022

MODALIDADE: PREGÃO ELETRÔNICO

TIPO: MENOR PREÇO POR ITEM

ANEXO – I

Termo de Referência

ESPECIFICAÇÕES TÉCNICAS E CONDIÇÕES DE FORNECIMENTO

I – DESCRIÇÃO:

1.1 Constitui objeto deste certame a aquisição de móveis sob medida para o Paço Municipal, de acordo com as especificações contidas abaixo:

ITEM EXCLUSIVOS PARA ME/EPP

ITEM	QTD	UND	DESCRIÇÃO	VALOR UNIT R\$	VALOR TOTAL R\$
1	1,0	UND	MÓVEL SALA DE REUNIÕES. Moldura nas medidas de 2.77x2.60x0.20 em MDF 15mm Preto Silk (Guararapes) ou similar. Deve ser montado com estrutura interna e em 45 graus, na parte superior deixar abertura para instalação de tela de retroprojeto e passagem para abertura da tela. Armário com três portas nas medidas de 1.375x0.805x0.55, envoltórios e portas em MDF 15mm Preto Silk (Guararapes) ou similar e interno em MDF 15mm Branco TX, com uma prateleira interna. Aparador em MDF 15mm Fontana (Guararapes) engrossado com 45mm com nicho para frigobar. (Todas as medidas devem ser conferidas antes da produção)	4.422,87	4.422,87
2	1,0	UND	MÓVEL RECEPÇÃO. Painel em MDF 15mm Santiago (Sudati) para fechamento de caixas de eletricidade, nas medidas de 1.35x0.15x2.73. Duas portas em MDF 15mm Santiago (Sudati) embutidas no painel, dobradiças metálicas com amortecedor e sistema de abertura com clic. (Todas as medidas devem ser conferidas antes da produção)	5.371,00	5.371,00
3	1,0	UND	GABINETE DO PREFEITO. Mesa de trabalho em MDF 15mm, nas medidas de 2.20x0.90x0.80. Tampo da mesa e laterais em MDF 15mm Portoro (Duratex) engrossado em 70mm. Frente da mesa com nicho de detalhe em MDF 15mm Preto Silk (Guararapes) ou similar, montado em 45 graus. Gaveteiro em MDF 15mm Preto Silk (Guararapes) ou similar, caixa interna em MDF 15mm Branco TX laterais,	35.930,73	35.930,73



		<p>envoltórios e frentes de gavetas em MDF 15mm Preto Silk (Guararapes) ou similar engrossados com 30mm. As gavetas devem ter trilhos telescópicos metálicos normais, puxadores perfil de alumínio, fundo das gavetas em MDF 6mm Branco TX.</p> <p>Aparador em MDF 15mm Portoro (Duratex), nas medidas de 2.55x0.35x0.85 engrossado com 70mm, com nicho para frigobar.</p> <p>Armário em MDF 15mm Preto Silk (Guararapes) ou similar, nas medidas de 1.45x0.35x0.85 com três portas de abrir. Armário interno em MDF 15mm Branco TX, com uma prateleira interna, fundo em MDF 6mm Branco TX, dobradiças metálicas com amortecedor e sistema de clic para abertura.</p> <p>Prateleiras em MDF 15mm Feijó (Guararapes) ou similar, nas medidas de 1.25x0.20 dobrada com 30mm. Estrutura metálica (Metalon) dourada para fixação.</p> <p>Painel Ripado em MDF 15mm Feijó (Guararapes) ou similar, nas medidas de 1.035x2.62 e 0.30x2.62, ripado com MDF 6mm Feijó (Guararapes) ou similar, fixados com cunha traseira. Porta de correr embutida no painel em MDF 6mm Feijó (Guararapes) ou similar e ripado em MDF 6mm, com trilho de alumínio, roldanas duplas de nylon, sem puxador.</p> <p>Painel em MDF 15mm Portoro (Duratex) nas medidas de 2.20x2.62, fixado com cunha traseira.</p> <p>Painel em MDF 15mm Feijó (Guararapes) ou similar, nas medidas de 3.95x2.77. Ripado com MDF 6mm Feijó (Guararapes) ou similar. Porta em MDF 15mm embutida no painel, com trilho de alumínio, roldanas duplas de nylon, sem puxador e com chave, ripado em MDF 6mm Feijó (Guararapes) ou similar.</p> <p>Boiseries Branco em polietileno, nas medidas de 1.65x0.45. Montados em 45 graus, instalados com fixadores invisíveis e com acabamento em silicone.</p> <p>(Todas as medidas devem ser conferidas antes da produção)</p> <p>MÓVEL PARA SALA DO CHEFE DE GABINETE.</p> <p>Mesa para atendimento, nas medidas de 1.90x1.90x0.70x0.80 em MDF 15mm Feijó (Guararapes) ou similar engrossado com 45MM, com detalhe frontal em MDF 15mm Espresso (Masisa) ou similar. Gaveteiro em MDF 15mm Espresso (Masisa) ou similar, envoltórios e frentes de gavetas na cor Espresso (Masisa) ou similar e interno em MDF 15mm Branco TX, quatro gavetas com trilhos telescópicos metálicos normais, puxadores em perfil de alumínio e fundo das gavetas e gaveteiro em MDF 6mm Branco TX.</p>	
--	--	---	--



			<p>Mesa de reuniões em MDF 15mm Feijó (Guararapes) ou similar, nas medidas de 1.50x1.50x0.80, com tampo engrossado com 45mm e pé central de 0.30x0.30x0.785.</p> <p>Painel Ripado em MDF 15mm Feijó (Guararapes) ou similar, nas medidas de 4.04x2.74x0.65, com tiras em MDF 6mm Feijó (Guararapes) ou similar, instalado com cunha traseira.</p> <p>Painel no fundo dos armários em MDF 15mm Atennas (Arauco) nas medidas de 4.04x2.77, fixado com cunhas traseiras. Porta em MDF 6mm com puxador, chave, trilho de alumínio e roldanas duplas de nylon. A porta deve ser instalada atrás do painel e correr para o lado direito de quem de frente olhar.</p> <p>Armário para arquivos em MDF 15mm Expresso (Masisa) ou similar, nas medidas de 1.625x0.60x0.80, com seis gavetões. Envoltórios e frentes de gavetas em MDF 15mm Expresso (Masisa) ou similar, interno em MDF 15mm Branco TX, gavetas com suporte para pastas suspensas. Gavetas com trilhos telescópicos metálicos normais, puxadores com perfil de alumínio e fundo das gavetas em MDF Branco TX 6mm.</p> <p>Armário para arquivos em MDF 15mm Expresso (Masisa) ou similar, nas medidas de 1.335x0.50x0.80 com quatro gavetões. Envoltórios e frentes de gavetas em MDF 15mm Expresso (Masisa) ou similar, interno em MDF 15mm Branco TX, gavetas com suporte para pastas suspensas. Gavetas com trilhos telescópicos metálicos normais, puxadores com perfil de alumínio e fundo das gavetas em MDF Branco TX 6mm. Fundo do armário em MDF 6mm Branco TX.</p> <p>Armário em MDF 15mm Expresso (Masisa) ou similar, nas medidas de 1.625x0.75x0.35 com quatro basculantes. Armário interno em MDF 15mm Branco TX, envoltórios, laterais e frentes de portas em MDF 15mm Expresso (Masisa) ou similar. Portas com dobradiças metálicas e dois pistões a gás cada uma, sistema de clic para abertura das portas. Fundo do armário em MDF 6mm Branco TX.</p> <p>Armário em MDF 15mm Expresso (Masisa) ou similar, nas dimensões de 0.70x0.765x0.35 com duas portas de abrir. Armário interno em MDF 15mm Branco TX com uma prateleira interna e fundo em MDF 6mm Branco TX. Portas, envoltórios e laterais em MDF 15mm Expresso (Masisa) ou similar, com dobradiças metálicas com amortecedor e sistema clic para abertura.</p> <p>Prateleiras em MDF 15mm Cinza Sagrado(Duratex) ou similar duplas com 45mm e 30mm, seguindo o projeto detalhado. (Todas as medidas devem ser conferidas antes da produção)</p>		
4	1,0	UND	MÓVEL PREFEITURA. Armário para bebedouro em MDF 15mm Cabernet (Sudati), nas medidas de 0.45x0.45x0.90.	1.123,00	1.123,00



		Armário externo engrossado com 30mm, caixa interna em MDF 15mm Branco TX. Porta em MDF 15mm Cabernet (Sudati), dobradiças metálicas com amortecedor e puxador perfil de alumínio. Recorte frontal na porta para acesso ao lixeiro, com dobradiças metálicas simples. Gavetão em MDF 15mm Branco TX interno para armazenamento do lixo. Detalhe no pé em MDF 15mm Santiago (Sudati). (Todas as medidas devem ser conferidas antes da produção)		
--	--	---	--	--

Total dos Itens	R\$ 46.847,60
-----------------	----------------------

- 1.2 Valor máximo estimado da licitação **R\$ 46.847,60 (Quarenta e seis mil oitocentos e quarenta e sete reais e sessenta centavos).**
- 1.3 Havendo qualquer discordância entre a descrição e unidade de medida do CATMAT e a do Edital, prevalecerá a descrição e unidade de medida constante no Edital.

II – PRAZO, FORMA E LOCAL DE ENTREGA:

- 2.1 O prazo de entrega dos móveis será de até 45 (quarenta e cinco) dias, o qual deverá ser entregue na Rua 6, nº 1030, centro, Mariópolis - PR.
- 2.2 O prazo de vigência será o prazo de entrega acrescido de 30 (trinta) dias, totalizando assim o prazo de 75 (setenta e cinco) dias.
- 2.3 O contrato poderá ser prorrogado por iguais e sucessivos períodos, mediante comum acordo entre as partes, formalizado através de Termo de Aditamento, conforme art. 57 da Lei nº 8.666/93.

III – OBSERVAÇÕES E OBRIGAÇÕES DA CONTRATADA:

- 3.1 Manter, durante toda a execução do contrato, em compatibilidade com as obrigações assumidas, todas as condições de habilitação e qualificação exigidas na licitação (art. 55, inciso XIII, da Lei de Licitações nº 8.666/93).
- 3.2 Deverá a Contratada reparar, corrigir, remover, substituir, às suas expensas, no total ou em parte, o objeto contratado em que se verificarem vícios, defeitos ou incorreções resultantes por ocasião da entrega, ou ainda má qualidade do produto.
- 3.3 Os itens acima discriminados, deverão ser entregues e totalmente configurados nos pontos a serem definidos pelo departamento responsável.
- 3.4 **Os produtos deverão estar em conformidade com as normas vigentes.** Na entrega serão verificadas quantidades e especificações conforme descrição, bem como estado de conservação dos produtos e embalagens. Todos os produtos serão recebidos e conferidos por servidor(es) designado(s) da Prefeitura Municipal de Mariópolis.
- 3.5 A detentora da Ata deverá entregar, durante toda a vigência do Contrato, **a mesma marca dos produtos apresentados na proposta.**
- 3.6 A contratada ficará obrigada a trocar, a suas expensas, a mercadoria que vier a ser recusada, sendo que o ato do recebimento não importará na aceitação. **Prazo de troca: 05 (cinco) dias.**
- 3.7 A contratada deverá responsabilizar-se e arcar por quaisquer taxas ou emolumentos concernentes ao objeto da presente licitação, bem como demais custos, encargos inerentes e necessários para a completa execução das obrigações assumidas.
- 3.8 A contratada deverá manter durante toda a execução do contrato, em compatibilidade com as obrigações por ela assumidas, todas as condições de habilitação e qualificação exigidas na licitação.
- 3.7 Cumprir integralmente as obrigações assumidas.
- 3.8 Entregar com pontualidade o objeto registrado, bem como atender as demais condições estabelecidas.

- 3.9 Fornecer os produtos em estrita conformidade com as especificações contidas no Edital à qual se vincula, não sendo admitidas retificações, cancelamentos, quer seja de preços, quer seja nas condições estabelecidas.
- 3.10 Responsabilizar-se pela entrega e qualidade dos produtos, que devem estar em conformidade com as normas ambientais, respondendo civil e criminalmente por todos os danos, perdas e prejuízos que, dolo ou culpa sua, de seus empregados, prepostos ou terceiros no exercício de suas atividades, vier a, direta ou indiretamente, causar ou provocar à contratante e a terceiros.
- 3.11 Todas as despesas decorrentes da execução do objeto, contratação de pessoas e demais encargos pertinentes aos serviços, serão de total responsabilidade da contratada.
- 3.12 Certificar-se, preliminarmente, de todas as condições exigidas no Edital, não sendo levada em consideração qualquer argumentação posterior de desconhecimento.
- 3.13 Comunicar, imediatamente e por escrito, a Administração Municipal, qualquer anormalidade verificada, inclusive de ordem funcional, para que sejam adotadas as providências de regularização necessárias.
- 3.14 Permitir o acompanhamento da entrega por servidores da contratante, quando essa julgar necessário.
- 3.15 Atender com prontidão as reclamações por parte do recebedor do objeto da licitação.
- 3.16 Garantir a qualidade dos produtos fornecidos, de acordo com as especificações contidas no Edital, ficando a contratada obrigada a reparar, corrigir, remover, reconstruir ou substituir as suas expensas, no total ou em parte, os produtos contratados em que se verificarem vícios, defeitos ou incorreções.
- 3.17 Comunicar a Contratante, imediatamente, a ocorrência de qualquer fato que possa implicar no atraso da entrega do objeto da licitação.
- 3.18 Responder integralmente, por perdas e danos que vier a causar ao Município de Mariópolis ou a terceiros, em razão de ação ou omissão, dolosa ou culposa, sua ou de seus prepostos, independente de outras cominações contratuais ou legais a que estiver sujeita.
- 3.19 Havendo divergência entre os produtos solicitados e os entregues, o Gestor do Contrato efetuará a notificação à empresa para que sejam sanadas as possíveis irregularidades no prazo a definir pelo gestor.
- 3.20 Executar diretamente nos termos da Legislação pertinente, os trabalhos necessários a execução do objeto de que trata esse edital, observando sempre critérios de qualidade técnica, custos e prazos previstos.
- 3.21 É de responsabilidade da contratada possuir em seu quadro, pessoal devidamente habilitado para a função a ser exercida, em seu nome, observando rigorosamente todas as prescrições relativas às leis trabalhistas, previdenciárias, assistenciais, securitárias e sindicais, sendo considerada, nesse particular, como única empregadora.
- 3.22 A contratada deverá observar rigorosamente as normas de segurança, higiene e medicina do trabalho.
- 3.23 Fornecer aos seus funcionários equipamentos de proteção individual (EPIs) e coletivos de segurança do trabalho de acordo com a NBr-18, respeitando outras normas inerentes a Segurança do Trabalho.
- 3.24 O contratado é responsável pelos encargos trabalhistas, previdenciários, fiscais e comerciais resultantes da execução do contrato.
- 3.25 A inadimplência do contratado, com referência aos encargos trabalhistas, fiscais e comerciais não transfere à Administração Pública a responsabilidade por seu pagamento.

IV - JUSTIFICATIVA DA AQUISIÇÃO

4.1. A aquisição de mobiliário se faz necessária devido ao aumento do número de funcionários na administração. Mesas e armários para suprir a demanda de locais de trabalho para funcionários desenvolverem suas atividades de forma adequada e cômoda. Após a reforma do gabinete e da sala do chefe de gabinete, o mobiliário existente foi destinado a outros setores que necessitavam, fazendo se assim, necessária a aquisição de novos móveis para aumentar a quantidade de armários e arquivos que os antigos já não eram mais suficientes e organizar os espaços. A escolha da modalidade foi feita de acordo com a aplicação da legislação em vigor que determina a realização de procedimento licitatório via modalidade de Pregão. O consumo previsto e a quantidade a ser adquirida foram feitos com base nas planilhas de demanda apresentadas pelos respectivos departamentos e verificado/analísado a quantidade utilizada no processo licitatório anterior. O processo licitatório contém itens de participação exclusiva para microempresa e empresa de pequeno porte, em atendimento à Lei Complementar 123/2006 com as alterações inseridas pela Lei Complementar nº 147/2014.

V - DA RESPONSABILIDADE CIVIL E GESTOR DO CONTRATO

5.1 A Contratada assumirá total responsabilidade por qualquer dano pessoal ou material que seus empregados venham a causar diretamente ao Patrimônio do Contratante ou a terceiros, decorrente de dolo ou culpa, sob quaisquer de suas formas, quando do cumprimento da obrigação. O Contratante ficará alheio à relação jurídica que se estabelecer entre a Contratada e os terceiros eventualmente prejudicados por tais danos.

5.2 Será gestor do contrato a Sra. Maristela Paulek.

VI - DO PAGAMENTO

6.1 O pagamento será efetuado através de transferência eletrônica para a conta bancária da Contratada indicada pela mesma, no prazo máximo de 30 (trinta) dias contados da apresentação da Nota Fiscal, após a entrega do objeto.

6.2 A vencedora do certame deverá apresentar as certidões (FGTS, TRABALHISTA, CERTIDÃO ESTADUAL, FEDERAL E MUNICIPAL) em validade para o pagamento.

6.3 Quaisquer erros ou emissão ocorrido na documentação fiscal será motivo de correção por parte da adjudicatária e haverá em decorrência, suspensão do prazo de pagamento até que o problema seja definitivamente sanado.

VII - DA DOTAÇÃO ORÇAMENTÁRIA E REAJUSTE DE PREÇOS

7.1 Os recursos destinados ao pagamento do objeto de que trata o presente edital, são oriundos do Município: 03.00 – Departamento de Administração – 03.01 – Divisão de Administração Geral – 04.122.0003.2.003.000 – Manutenção dos Serviços Administrativos – 44.90.52 – Equipamentos e Material Permanente – Fonte (000).

Despesa	Descrição da Despesa	Departamento Solicitante	Valor da Despesa
1106	MÁQUINAS, INSTALAÇÕES E UTENSÍLIOS DE ES	DIVISÃO DE ADMINISTRAÇÃO GERAL	46.847,60

Fonte	Origem / Recurso
	Recursos Ordinários (Livres)

7.2 Durante a vigência do Contrato, os valores registrados não serão reajustados.

EDITAL DE PREGÃO Nº 12/2022 – ANEXO II
PROCESSO ADMINISTRATIVO Nº 243/2022
MODALIDADE: PREGÃO ELETRÔNICO
TIPO: MENOR PREÇO POR ITEM

ANEXO – II

MODELO DE PROPOSTA COMERCIAL
(uso obrigatório por todas as licitantes)

A empresa, estabelecida na (endereço completo, telefone, fax e endereço eletrônico), inscrita no CNPJ sob nº, neste ato representada por, cargo, portador da CI/RG nº, inscrito no CPF/MF nº, (endereço), vem por meio desta, apresentar Proposta de Preços ao Edital de **Pregão Eletrônico nº 12/2022** em epigrafe que tem por objeto a aquisição de móveis sob medida para o Paço Municipal, conforme segue:

ITEM	QTD	UND	DESCRIÇÃO	VALOR UNIT R\$	VALOR TOTAL R\$	MARCA
1	XX	XX	XX	XX	R\$	

Informar Valor total R\$...

A validade desta proposta é de **60 (sessenta) dias corridos**, contados da data da abertura da sessão pública de **PREGÃO ELETRÔNICO**.

A apresentação da proposta implicará na plena aceitação das condições estabelecidas neste edital e seus anexos.

..... de 2022.
Local e Data

Assinatura do Responsável pela Empresa
(Nome Legível/Cargo/Carimbo do CNPJ)

EDITAL DE PREGÃO Nº 12/2022 – ANEXO III

PROCESSO ADMINISTRATIVO Nº 243/2022

MODALIDADE: PREGÃO ELETRÔNICO

TIPO: MENOR PREÇO POR ITEM UNITÁRIO

ANEXO - III

MODELO DE DECLARAÇÃO UNIFICADA
(papel timbrado da licitante)

Ao Pregoeiro e Equipe de Apoio

Prefeitura Municipal de Mariópolis, Estado do Paraná

PREGÃO ELETRÔNICO Nº 12/2022

Pelo presente instrumento, a empresa, CNPJ nº, com sede na, através de seu representante legal infra-assinado, que:

- 1) Declaramos, para os fins do disposto no inciso V do art. 27 da Lei n.º 8.666/93, acrescido pela Lei n.º 9.854/99, que não empregamos menores de 18 (dezoito) anos em trabalho noturno, perigoso ou insalubre e não empregamos menores de 16 (dezesseis) anos. Ressalva ainda, que, caso empregue menores na condição de aprendiz (a partir de 14 anos, deverá informar tal situação no mesmo documento).
- 2) Declaramos, sob as penas da lei, que a empresa não foi declarada inidônea para licitar ou contratar com a Administração Pública.
- 3) Declaramos para os devidos fins de direito, na qualidade de Proponente dos procedimentos licitatórios, instaurados por este Município, que o(a) responsável legal da empresa é o(a) Sr.(a)....., Portador(a) da CI/RG sob nº e inscrito no CPF/MF nº, cuja função/cargo é.....(sócio administrador/procurador/diretor/etc), **responsável pela assinatura da Ata de Registro de Preços/contrato.**
- 4) Declaramos para os devidos fins que **NENHUM** sócio desta empresa exerce cargo ou função pública impeditiva de relacionamento comercial com a Administração Pública.
- 5) Declaramos de que a empresa não contratará empregados com incompatibilidade com as autoridades contratantes ou ocupantes de cargos de direção ou de assessoramento até o terceiro grau, na forma da Súmula Vinculante nº 013 do STF (Supremo Tribunal Federal).
- 6) Declaramos para os devidos fins que em caso de qualquer comunicação futura referente a este processo licitatório, bem como em caso de eventual contratação, **concordo que o Contrato** seja encaminhado para o seguinte endereço:

E-mail:

Telefone: ()



MUNICÍPIO DE
MARIÓPOLIS

7) Caso altere o citado e-mail ou telefone comprometo-me em protocolizar pedido de alteração junto ao Sistema de Protocolo deste Município, sob pena de ser considerado como intimado nos dados anteriormente fornecidos.

8) Nomeamos e constituímos o senhor(a)....., inscrito no CPF/MF sob n.º....., para ser o(a) responsável para acompanhar a execução do **contrato**, referente ao **Pregão Eletrônico nº 12/2022** e todos os atos necessários ao cumprimento das obrigações contidas no instrumento convocatório, seus Anexos e no Contrato.

..... de 2022.

Local e Data

Assinatura do Responsável pela Empresa
(Nome Legível/Cargo/Carimbo do CNPJ)

EDITAL DE PREGÃO nº 12/2022 – ANEXO IV
PROCESSO ADMINISTRATIVO Nº 243/2022
MODALIDADE: PREGÃO ELETRÔNICO
TIPO: MENOR PREÇO POR ITEM UNITÁRIO

ANEXO - IV

MODELO PADRÃO DE DECLARAÇÃO DE ENQUADRAMENTO – ME/EPP
(papel timbrado da licitante)

Pelo presente instrumento, a empresa, CNPJ nº, com sede na, através de seu representante legal infra-assinado, declara, sob as penas do artigo 299 do Código Penal, que se enquadra na situação de microempresa, empresa de pequeno porte ou cooperativa, nos termos da Lei Complementar nº 123/06, alterada pela Lei Complementar nº 147/14, bem assim que inexistem fatos supervenientes que conduzam ao seu desenquadramento desta situação.

..... de 2022.

Local e Data

Assinatura do Responsável pela Empresa
(Nome Legível/Cargo/Carimbo do CNPJ)



EDITAL PREGÃO Nº 12/2022 – ANEXO V

PROCESSO ADMINISTRATIVO Nº 243/2022

MODALIDADE: PREGÃO ELETRÔNICO

TIPO: MENOR PREÇO POR ITEM UNITÁRIO

ANEXO – V

MINUTA DO TERMO DE CONTRATO

CONTRATO DE FORNECIMENTO

PREGÃO ELETRÔNICO N. 12/2022

PROCESSO N. 243/2022

O **MUNICÍPIO DE MARIÓPOLIS**, Estado do Paraná, pessoa jurídica de direito público interno, inscrito no CNPJ nº 76.995.323/0001-24, neste ato representado pelo Prefeito Municipal, **Mario Eduardo Lopes Paulek**, brasileiro, casado, inscrito no CPF nº 495.843.679-00, RG nº 3.306.983-9 SSP/PR, residente e domiciliado na Rua Seis, nº 1183, centro, CEP 85.525-000, na cidade de Mariópolis, estado do Paraná, doravante denominado simplesmente **CONTRATANTE** e de outro lado a empresa, pessoa jurídica de direito privado, inscrita no CNPJ sob nº, com sede a,, no município de, neste ato representada por seu representante legal, Sr., portador da CI/RG nº, inscrito no CPF/MF sob o nº, denominada simplesmente, **CONTRATADA**, de comum acordo e nos termos da Lei nº 10.520/2002 subsidiariamente a Lei nº 8.666/93 e suas alterações posteriores e no processo licitatório **PREGÃO ELETRÔNICO nº 12/2022**, resolvem contratar o objeto do presente, pelas condições que seguem:

CLÁUSULA PRIMEIRA – DO OBJETO

I - O presente contrato tem por objeto a aquisição de móveis sob medida para o Paço Municipal, conforme descrição abaixo:

Item	Qtde	Unid	Descrição	Valor Unit R\$	Valor Total R\$	Marca
			VALOR TOTAL		R\$	

CLÁUSULA SEGUNDA - DO VALOR

II - O valor justo e acertado para aquisição dos produtos será de **R\$** (.....).

CLÁUSULA TERCEIRA - DOS PAGAMENTOS

I - O pagamento será efetuado através de transferência eletrônica para a conta bancária da Contratada indicada pela mesma, no prazo máximo de 30 (trinta) dias contados da apresentação da Nota Fiscal, após a entrega do objeto.

II - A vencedora do certame deverá apresentar as certidões (FGTS, TRABALHISTA, CERTIDÃO ESTADUAL, FEDERAL E MUNICIPAL) em validade para o pagamento.

III - Quaisquer erros ou emissão ocorrido na documentação fiscal será motivo de correção por parte da adjudicatária e haverá em decorrência, suspensão do prazo de pagamento até que o problema seja definitivamente sanado.

CLÁUSULA QUARTA – DOS PRAZOS DE ENTREGA E VIGÊNCIA

I - O prazo de entrega do equipamento será de até 45 (quarenta e cinco) dias, o qual deverá ser entregue na Rua 6, nº 1030, centro, Mariópolis - PR.

II - O prazo de vigência será o prazo de entrega acrescido de 30 (trinta) dias, totalizando assim o prazo de 75 (setenta e cinco) dias.

III - O contrato poderá ser prorrogado por iguais e sucessivos períodos, mediante comum acordo entre as partes, formalizado através de Termo de Aditamento, conforme art. 57 da Lei nº 8.666/93.

CLÁUSULA QUINTA – DA DOTAÇÃO ORÇAMENTÁRIA E REAJUSTE DE PREÇOS

I - Os recursos destinados ao pagamento do objeto de que trata o presente edital, são oriundos do Município: 03.00 – Departamento de Administração – 03.01 – Divisão de Administração Geral – 04.122.0003.2.003.000 – Manutenção dos Serviços Administrativos – 44.90.52 – Equipamentos e Material Permanente – Fonte (000).

Despesa	Descrição da Despesa	Departamento Solicitante	Valor da Despesa
1106	MÁQUINAS, INSTALAÇÕES E UTENSÍLIOS DE ES	DIVISÃO DE ADMINISTRAÇÃO GERAL	

Fonte	Origem / Recurso
	Recursos Ordinários (Livres)

II - Durante a vigência do Contrato, os valores registrados não serão reajustados.

CLÁUSULA SEXTA - DAS OBRIGAÇÕES DA CONTRATADA

I - Manter, durante toda a execução do contrato, em compatibilidade com as obrigações assumidas, todas as condições de habilitação e qualificação exigidas na licitação (art. 55, inciso XIII, da Lei de Licitações nº 8.666/93).

II - Deverá a Contratada reparar, corrigir, remover, substituir, às suas expensas, no total ou em parte, o objeto contratado em que se verificarem vícios, defeitos ou incorreções resultantes por ocasião da entrega, ou ainda má qualidade do produto.

III - Os itens acima discriminados, deverão ser entregues e totalmente configurados nos pontos a serem definidos pelo departamento responsável.

IV - Os produtos deverão estar em conformidade com as normas vigentes. Na entrega serão verificadas quantidades e especificações conforme descrição, bem como estado de conservação dos produtos e embalagens. Todos os produtos serão recebidos e conferidos por servidor(es) designado(s) da Prefeitura Municipal de Mariópolis.

V - A detentora da Ata deverá entregar, durante toda a vigência do Contrato, a mesma marca dos produtos apresentados na proposta.

VI - A contratada ficará obrigada a trocar, a suas expensas, a mercadoria que vier a ser recusada, sendo que o ato do recebimento não importará na aceitação. Prazo de troca: 05 (cinco) dias.

VII - A contratada deverá responsabilizar-se e arcar por quaisquer taxas ou emolumentos concernentes ao objeto da presente licitação, bem como demais custos, encargos inerentes e necessários para a completa execução das obrigações assumidas.

VIII - A contratada deverá manter durante toda a execução do contrato, em compatibilidade com as obrigações por ela assumidas, todas as condições de habilitação e qualificação exigidas na licitação.

IX - Cumprir integralmente as obrigações assumidas.

X - Entregar com pontualidade o objeto registrado, bem como atender as demais condições estabelecidas.

XI - Fornecer os produtos em estrita conformidade com as especificações contidas no Edital à qual se vincula, não sendo admitidas retificações, cancelamentos, quer seja de preços, quer seja nas condições estabelecidas.

XII - Responsabilizar-se pela entrega e qualidade dos produtos, que devem estar em conformidade com as normas ambientais, respondendo civil e criminalmente por todos os danos, perdas e prejuízos que, dolo ou culpa sua, de seus empregados, prepostos ou terceiros no exercício de suas atividades, vier a, direta ou indiretamente, causar ou provocar á contratante e a terceiros.

XIII - Todas as despesas decorrentes da execução do objeto, contratação de pessoas e demais encargos pertinentes aos serviços, serão de total responsabilidade da contratada.

XIV - Certificar-se, preliminarmente, de todas as condições exigidas no Edital, não sendo levada em consideração qualquer argumentação posterior de desconhecimento.

XV - Comunicar, imediatamente e por escrito, a Administração Municipal, qualquer anormalidade verificada, inclusive de ordem funcional, para que sejam adotadas as providências de regularização necessárias.

XVI - Permitir o acompanhamento da entrega por servidores da contratante, quando essa julgar necessário.

XVII - Atender com prontidão as reclamações por parte do recebedor do objeto da licitação.

XVIII - Garantir a qualidade dos produtos fornecidos, de acordo com as especificações contidas no Edital, ficando a contratada obrigada a reparar, corrigir, remover, reconstruir ou substituir as suas expensas, no total ou em parte, os produtos contratados em que se verificarem vícios, defeitos ou incorreções.

XIX - Comunicar a Contratante, imediatamente, a ocorrência de qualquer fato que possa implicar no atraso da entrega do objeto da licitação.

XX - Responder integralmente, por perdas e danos que vier a causar ao Município de Mariópolis ou a terceiros, em razão de ação ou omissão, dolosa ou culposa, sua ou de seus prepostos, independente de outras cominações contratuais ou legais a que estiver sujeita.

XXI - Havendo divergência entre os produtos solicitados e os entregues, o Gestor do Contrato efetuará a notificação à empresa para que sejam sanadas as possíveis irregularidades no prazo a definir pelo gestor.

XXII - Executar diretamente nos termos da Legislação pertinente, os trabalhos necessários a execução do objeto de que trata esse edital, observando sempre critérios de qualidade técnica, custos e prazos previstos.

XXIII - É de responsabilidade da contratada possuir em seu quadro, pessoal devidamente habilitado para a função a ser exercida, em seu nome, observando rigorosamente todas as prescrições relativas às leis trabalhistas, previdenciárias, assistenciais, securitárias e sindicais, sendo considerada, nesse particular, como única empregadora.

XXIV - A contratada deverá observar rigorosamente as normas de segurança, higiene e medicina do trabalho.

XXV - Fornecer aos seus funcionários equipamentos de proteção individual (EPIs) e coletivos de segurança do trabalho de acordo com a NBr-18, respeitando outras normas inerentes a Segurança do Trabalho.

XXVI - O contratado é responsável pelos encargos trabalhistas, previdenciários, fiscais e comerciais resultantes da execução do contrato.

XXVII - A inadimplência do contratado, com referência aos encargos trabalhistas, fiscais e comerciais não transfere à Administração Pública a responsabilidade por seu pagamento.

CLÁUSULA SÉTIMA - DAS PENALIDADES

I - Pelo atraso injustificado ou pela inexecução total ou parcial do contrato, a Contratada poderá, garantida a defesa prévia, sofrer as seguintes sanções contratuais:

a) Advertência;

b) Multa de 10% sobre o valor do Contrato;

c) Suspensão do direito de licitar junto ao Município por até dois (02) anos;

d) Declaração de Inidoneidade para licitar ou contratar com a Administração Pública enquanto perdurarem os motivos determinantes da punição ou até que seja promovida a reabilitação perante a própria autoridade que aplicou a penalidade, que será concedida sempre que a Contratada ressarcir a Administração pelos prejuízos resultantes. A declaração de inidoneidade poderá abranger, além da empresa, seus diretores e responsáveis técnicos.

e) Rescisão contratual sem que decorra do ato direito de qualquer natureza à Contratada.

f) Ainda nos termos do artigo 7º da Lei 10.520, de 17 de julho de 2002, se a Contratada, convocada dentro do prazo de validade da sua proposta, não celebrar o contrato, deixar de entregar ou apresentar documentação falsa exigida, ensejar o retardamento da execução de seu objeto, não mantiver a proposta, falhar ou fraudar na execução do Contrato, comportar-se de modo inidôneo ou cometer fraude fiscal, ficará impedida de licitar e contratar com a União, Estados, Distrito Federal ou Municípios, e será descredenciada nos sistemas de cadastramento de fornecedores, pelo prazo de 05 (cinco) anos, sem prejuízo das multas previstas neste contrato e das demais cominações legais.

CLÁUSULA OITAVA - DA RESCISÃO

I - O não cumprimento ou o cumprimento irregular das cláusulas e condições estabelecidas neste instrumento, por parte da Contratada, assegurará ao Município o direito de rescindir este contrato, mediante notificação através de ofício, entregue diretamente ou por via postal, com prova de recebimento, sem ônus de qualquer espécie para a Administração.

II - O presente instrumento poderá ser rescindido, ainda, nas seguintes modalidades, sem prejuízo do disposto no art. 78 da Lei n. 8.666, de 21 de junho de 1993, atualizada:



I - Unilateralmente, a critério exclusivo da Administração Municipal, mediante formalização, assegurado o contraditório e a ampla defesa, nos seguintes casos:

- a) o atraso injustificado, a juízo da Administração, na entrega dos itens licitados;
- b) execução do objeto fora das especificações constantes no Objeto deste Contrato;
- c) a subcontratação total ou parcial do objeto deste Contrato, a associação da contratada com outrem, a cessão ou transferência, total ou parcial, bem como a fusão, cisão ou incorporação, que afetem o cumprimento da obrigação assumida;
- d) o desatendimento das determinações regulares da autoridade designada para acompanhar e fiscalizar a entrega do material, assim como as de seus superiores;
- e) o cometimento reiterado de faltas na execução do objeto deste contrato, anotadas na forma do § 1º, do art. 67, da Lei nº 8.666, de 21 de junho de 1993, atualizada;
- f) a decretação de falência ou a instauração de insolvência civil;
- g) a dissolução da empresa;
- h) a alteração social ou a modificação da finalidade ou da estrutura da empresa que, a juízo da Administração, prejudique a execução deste Contrato;
- i) razões de interesse público, de alta relevância e amplo conhecimento, justificadas e determinadas pela máxima autoridade da esfera administrativa a que está subordinado a contratada e exaradas no processo administrativo a que se refere este instrumento.
- j) a ocorrência de caso fortuito ou força maior, regularmente comprovados, impeditivos da execução do Contrato.

II - Amigavelmente, por acordo entre as partes, reduzido a termo no processo da licitação, desde que haja conveniência para a Administração;

III - Judicialmente, nos termos da legislação vigente.

IV - A rescisão administrativa ou amigável deverá ser precedida de autorização escrita e fundamentada pela autoridade competente.

CLÁUSULA NONA - DAS OBRIGAÇÕES DO MUNICÍPIO

I - O Município ficará obrigado a:

- a) fiscalizar a execução do objeto;
- b) efetuar o pagamento à Contratada, de acordo com as condições estabelecidas neste Edital.

CLÁUSULA DÉCIMA - DA RESPONSABILIDADE CIVIL E GESTOR DO CONTRATO

I - A Contratada assumirá total responsabilidade por qualquer dano pessoal ou material que seus empregados venham a causar diretamente ao Patrimônio do Contratante ou a terceiros, decorrente de dolo ou culpa, sob quaisquer de suas formas, quando do cumprimento da obrigação. O Contratante ficará alheio à relação jurídica que se estabelecer entre a Contratada e os terceiros eventualmente prejudicados por tais danos.

II - Será gestora do contrato a Sra. Maristela Paulek.

CLÁUSULA DÉCIMA PRIMEIRA - DA FRAUDE E DA CORRUPÇÃO

I - Os licitantes devem observar e o contratado deve observar e fazer observar, por seus fornecedores e subcontratados, se admitida subcontratação, o mais alto padrão de ética durante todo o processo de licitação, de contratação e de execução do objeto contratual. Para os propósitos desta cláusula, definem-se as seguintes práticas:

- a) “**prática corrupta**”: oferecer, dar, receber ou solicitar, direta ou indiretamente, qualquer vantagem com o objetivo de influenciar a ação de servidor público no processo de licitação ou na execução de contrato;
- b) “**prática fraudulenta**”: a falsificação ou omissão dos fatos, com o objetivo de influenciar o processo de licitação ou de execução de contrato;
- c) “**prática colusiva**”: esquematizar ou estabelecer um acordo entre dois ou mais licitantes, com ou sem o conhecimento de representantes ou prepostos do órgão licitador, visando estabelecer preços em níveis artificiais e não-competitivos;
- d) “**prática coercitiva**”: causar dano ou ameaçar causar dano, direta ou indiretamente, às pessoas ou sua propriedade, visando influenciar sua participação em um processo licitatório ou afetar a execução do contrato.

- e) “**prática obstrutiva**”: (i) destruir, falsificar, alterar ou ocultar provas em inspeções ou fazer declarações falsas aos representantes do organismo financeiro multilateral, com o objetivo de impedir materialmente a apuração de alegações de prática prevista nesta ata de registro de preços; (ii) atos cuja intenção seja impedir materialmente o exercício do direito de o organismo financeiro multilateral promover inspeção.

II - Na hipótese de financiamento, parcial ou integral, por organismo financeiro multilateral, mediante adiantamento ou reembolso, este organismo imporá sanção sobre uma empresa ou pessoa física, inclusive declarando-a inelegível, indefinidamente ou por prazo determinado, para a outorga de contratos financiados pelo organismo se, em qualquer momento, constatar o envolvimento da empresa, diretamente ou por meio de um agente, em práticas corruptas, fraudulentas, colusivas, coercitivas ou obstrutivas ao participar da licitação ou da execução um contrato financiado pelo organismo.

III - Considerando os propósitos das cláusulas acima, o licitante vencedor, como condição para a contratação, deverá concordar e autorizar que, na hipótese de o contrato vir a ser financiado, em parte ou integralmente, por organismo financeiro multilateral, mediante adiantamento ou reembolso, permitirá que o organismo financeiro e/ou pessoas por ele formalmente indicadas possam inspecionar o local de execução do contrato e todos os documentos, contas e registros relacionados à licitação e à execução do contrato.

CLÁUSULA DÉCIMA SEGUNDA - DO FORO

I - Elegem as partes contratantes o Foro da Comarca de Clevelândia - PR, para dirimir todas e quaisquer controvérsias oriundas deste Contrato, renunciando expressamente a qualquer outro, por mais privilegiado que seja.

E, assim, por estarem justas e contratadas, as partes, por seus representantes legais, assinam o presente contrato, em 03 (três) vias de igual teor e forma, para um só e jurídico efeito, perante as testemunhas abaixo assinados, a tudo presentes.

Mariópolis, de de 2022.

Município de Mariópolis – Contratante
Mario Eduardo Lopes Paulek – Prefeito Municipal

- Contratada
– Representante Legal

Testemunhas:

1) _____ 2) _____
Nome: _____ Nome: _____
CPF: _____ CPF: _____

Será Gestor do contrato o Sr. Maristela Paulek _____

ANEXO VI - IMAGENS DOS MÓVEIS




ITEM 1 - MÓVEL SALA DE REUNIÕES





MUNICÍPIO DE
MARIÓPOLIS





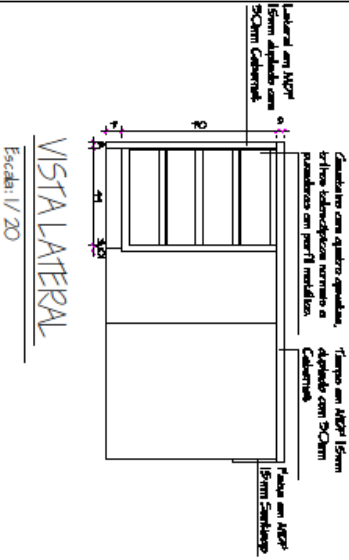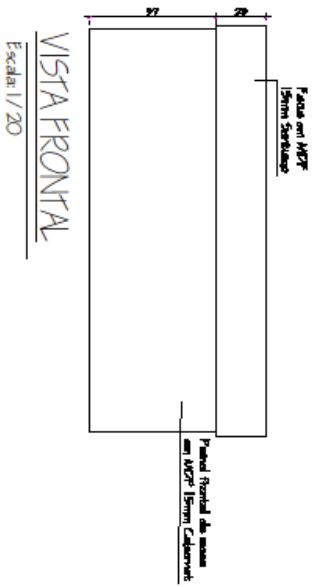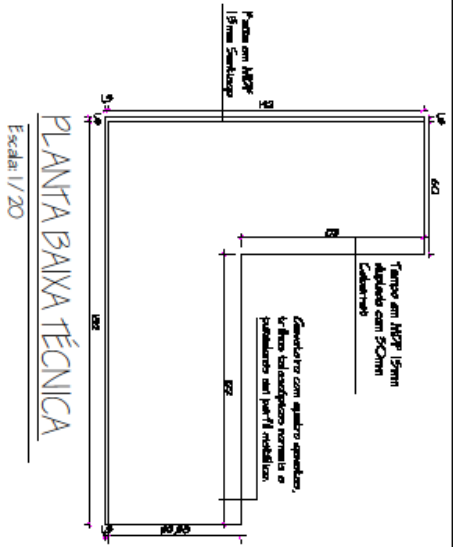

PROJETO DE INTERIORES

Mariópolis - Paraná

<p>Presidência: Prefeitura Municipal de Mariópolis</p> <p>Nome: Tacetez Avelli Carneiro Paquodelli</p> <p>Assessoria e Elaboração: CANA PRO DESIGN</p>		
Projeto	PROJETO INTERIORES - MESA O2 ENGENHEIRA	
Escalas	Indicada	Indicada
Data:	Setembro de 2021	Escalas: Avelli Carneiro Paquodelli

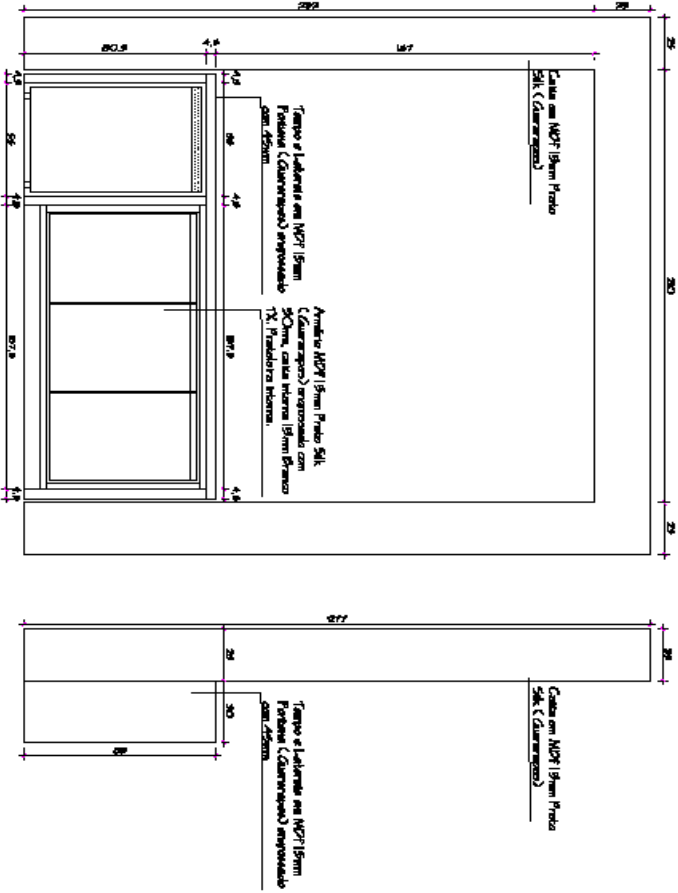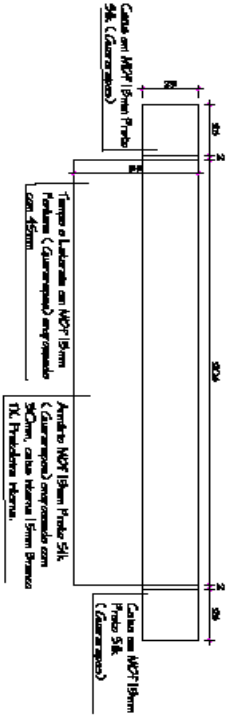

PROJETO DE INTERIORES
Mariópolis - Paraná


<p>Trabalhada em Prefeitura Municipal de Mariópolis</p> <p>Rua: Tiberton Avelli Carne Parroncelli Avenida e Unidade CUIA 99 584-2</p>	
---	--

PROJETO INTERIORES - SALA DE REUNIÕES

Projeto: Outubro de 2021

Arquiteto: Avelli Carne Parroncelli

ITEM 2 - MÓVEL RECEPÇÃO.

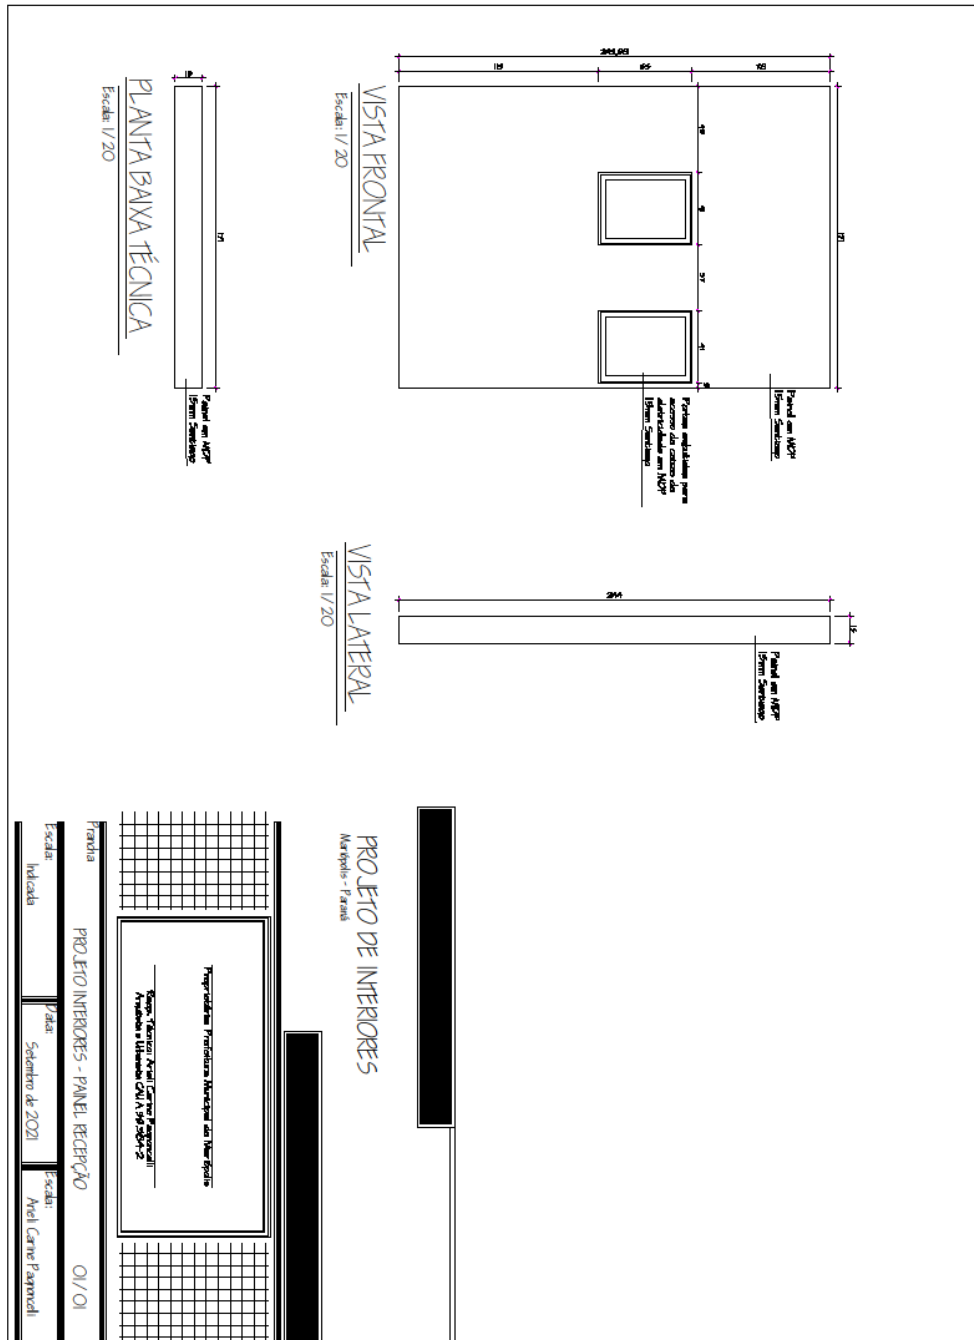



MUNICÍPIO DE
MARIÓPOLIS

ITEM 3 – GABINETE DO PREFEITO E MÓVEL PARA SALA DO CHEFE DE GABINETE.





MUNICÍPIO DE
MARIÓPOLIS





MUNICÍPIO DE
MARIÓPOLIS






MUNICÍPIO DE
MARIÓPOLIS





MUNICÍPIO DE **MARIÓPOLIS**

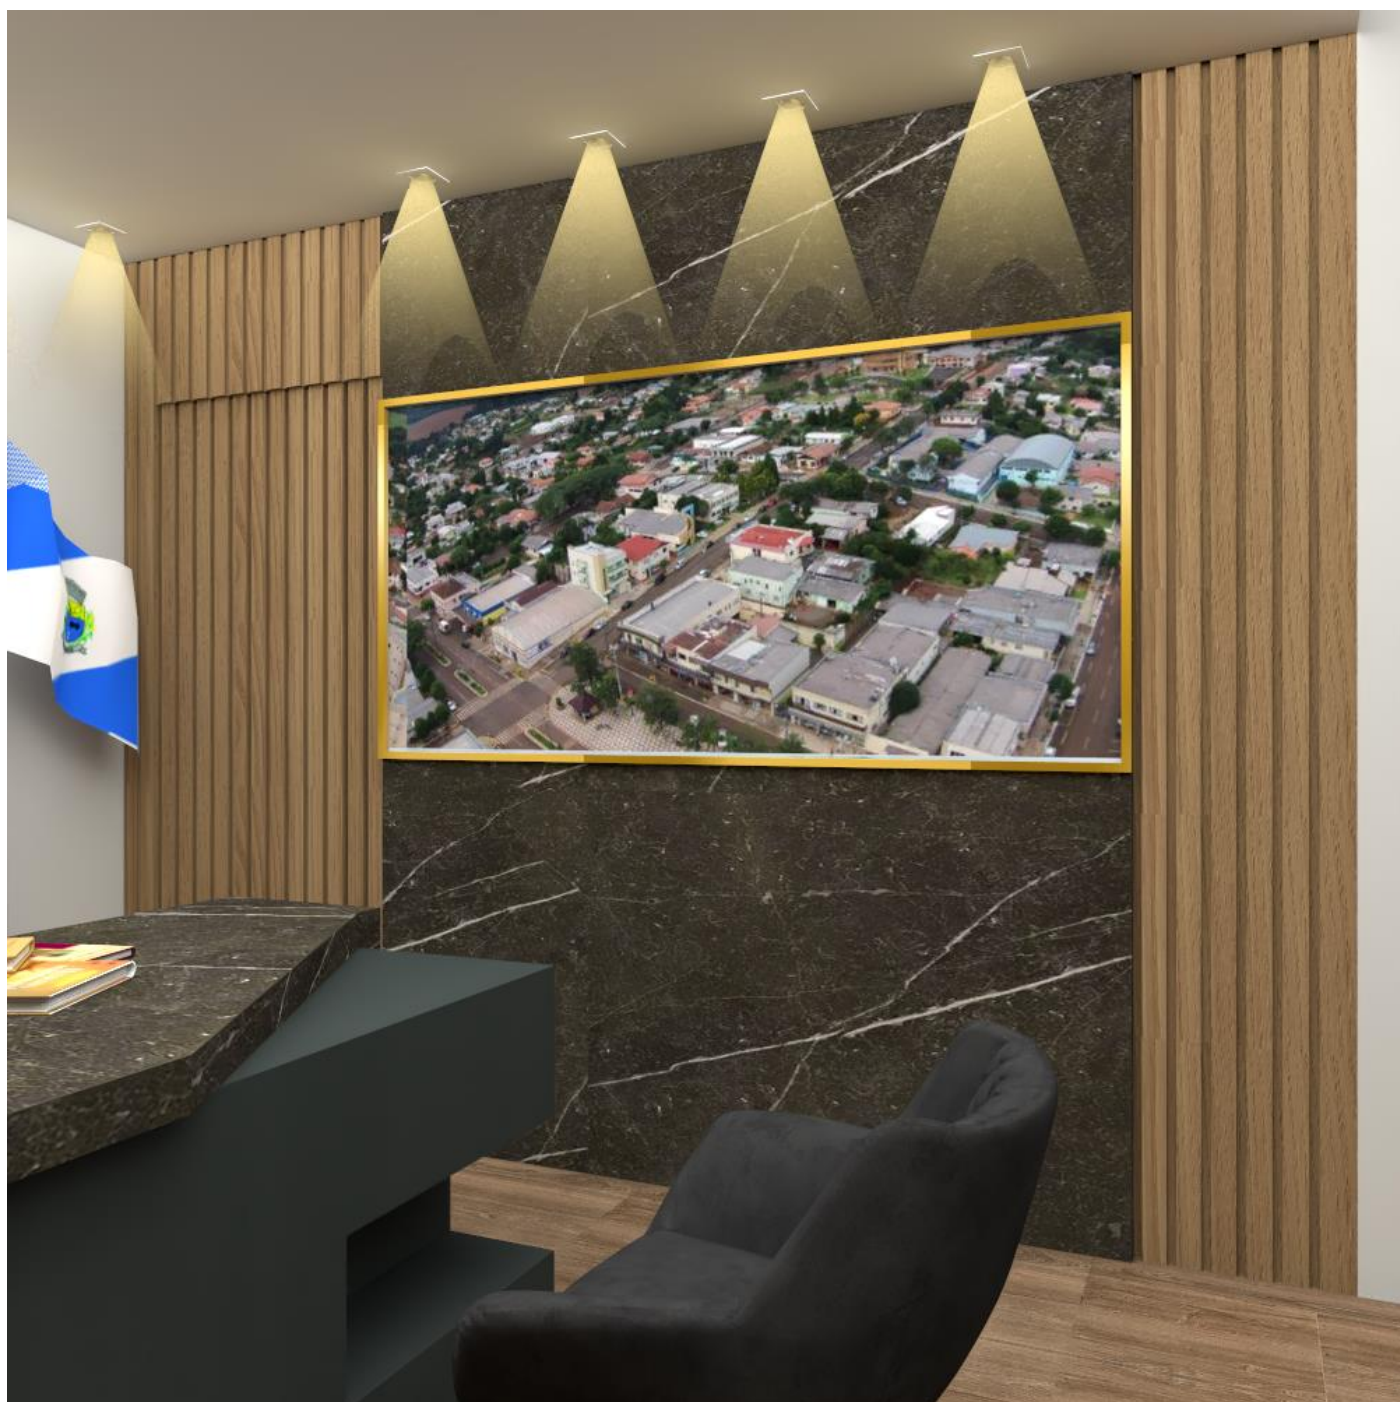



MUNICÍPIO DE **MARIÓPOLIS**





MUNICÍPIO DE
MARIÓPOLIS





MUNICÍPIO DE
MARIÓPOLIS





MUNICÍPIO DE
MARIÓPOLIS

MÓVEL CHEFE GABINETE





MUNICÍPIO DE
MARIÓPOLIS





MUNICÍPIO DE
MARIÓPOLIS






MUNICÍPIO DE
MARIÓPOLIS





MUNICÍPIO DE
MARIÓPOLIS



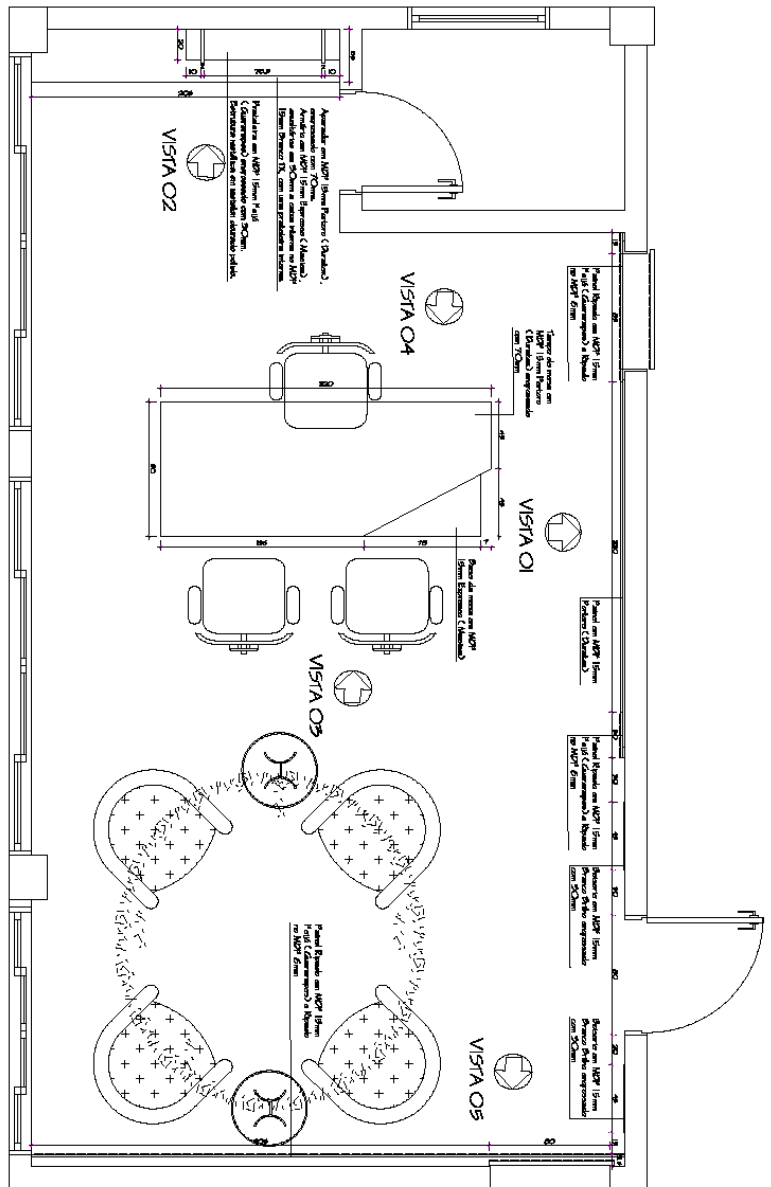





PLANTA BANHA TÉCNICA

Escala 1/20

PROJETO DE INTERIORES

Mariópolis - Freatz

TITULO Projeto de Interiores - Gabinete do Prefeito	
AUTORIA Freatz Engenharia Arquitetônica e Interiores Ltda - Freatz	
DATA Outubro de 2021	
LOCAL Avenida Carne Parricelli	
PROJETO INTERIORES - GABINETE DO PREFEITO	FOLHA N°
O1/04	

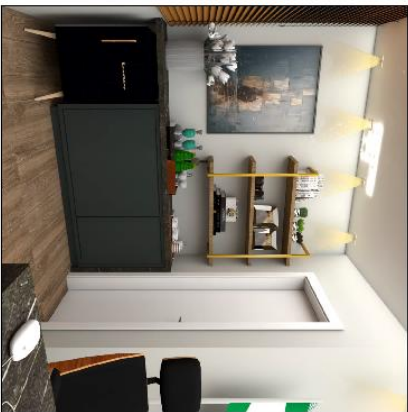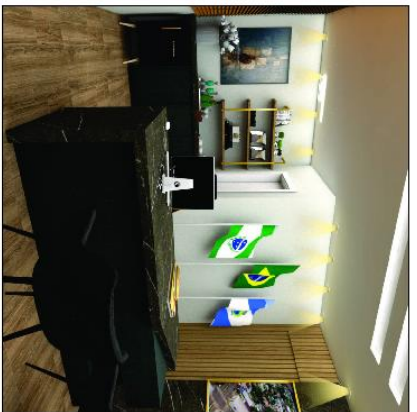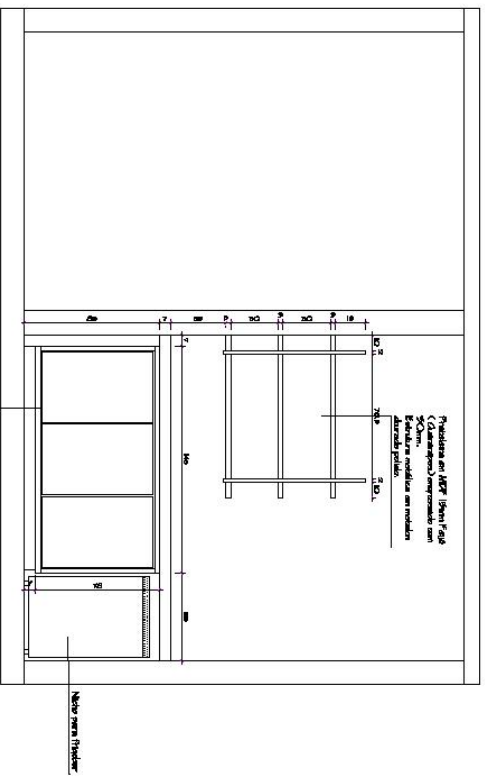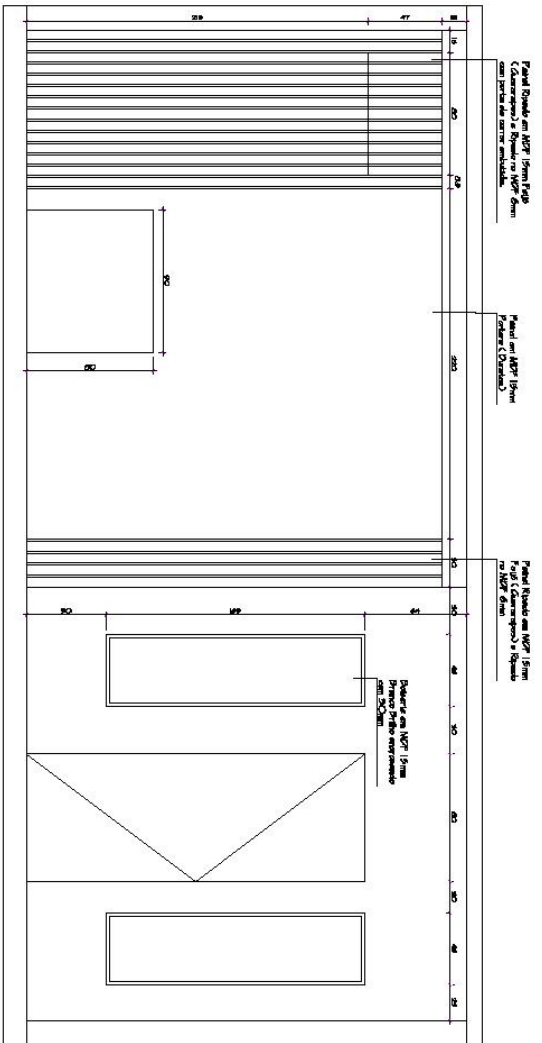

PROJETO DE INTERIORES


Mariópolis - Paraná

Propriedade: Prefeitura Municipal de Mariópolis	
Município: Mariópolis, Paraná	
Projeto: PROJETO DE INTERIORES - GABINETE DO PREFEITO	
Data: Outubro de 2021	
Escala: Arqui Carne Parravali	

Projeto	PROJETO DE INTERIORES - GABINETE DO PREFEITO	02/04
Escala	Indicada	




Plano Elevado em VPR (Plano Topo)
(Compreensão e Resolução VPR) - Dem
com perfil de corte elevadas.

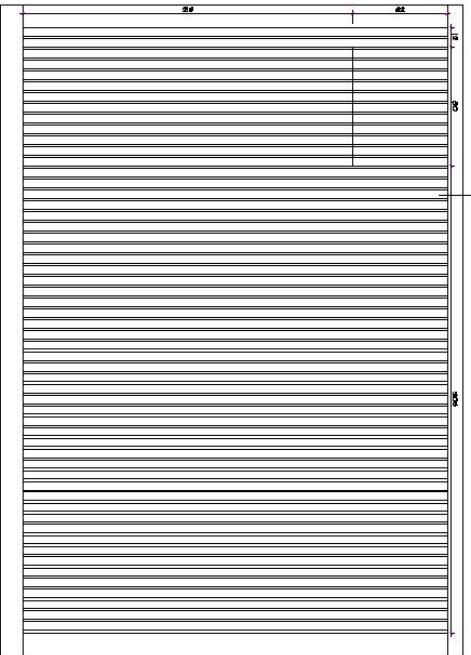

VISTA 03

Escala: 1/20

Imagem da mesma em
VPR (Plano Topo)
com perfil de corte elevadas
com 700mm

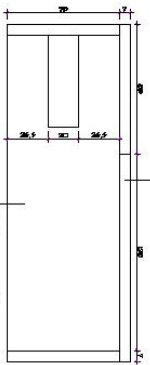

VISTA 04

Escala: 1/20

Imagem da mesma em VPR
(Plano Topo) com perfil de corte elevadas.




Imagem da mesma em
VPR (Plano Topo)
com perfil de corte elevadas
com 700mm



VISTA 05

Escala: 1/20


Imagem da mesma em VPR
(Plano Topo) com perfil de corte elevadas
com 700mm

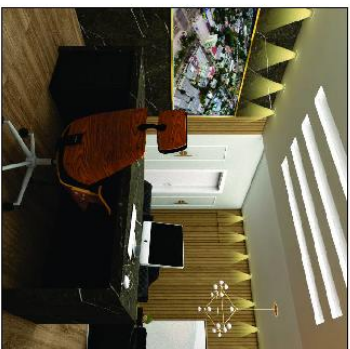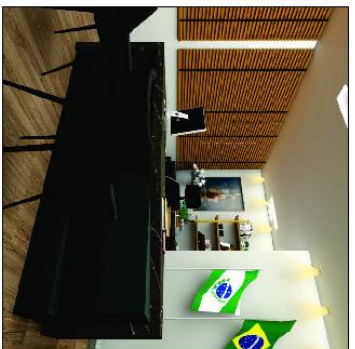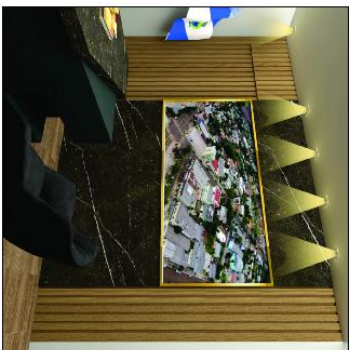

PROJETO DE INTERIORES
Mariópolis - Paraná


Trabalhado em: Prefeitura Municipal de Mariópolis	
Rua: Manoel Acilê Garcia, Municipal - Paraná, 81530-000, Brasil, CEP: 81530-000	
Projeto de Interiores - Gabinete do Prefeito	

Trabalhado em:	Projeto de Interiores - Gabinete do Prefeito	09 / 04
Escala:	Arquiteto Carneiro Parronelli	

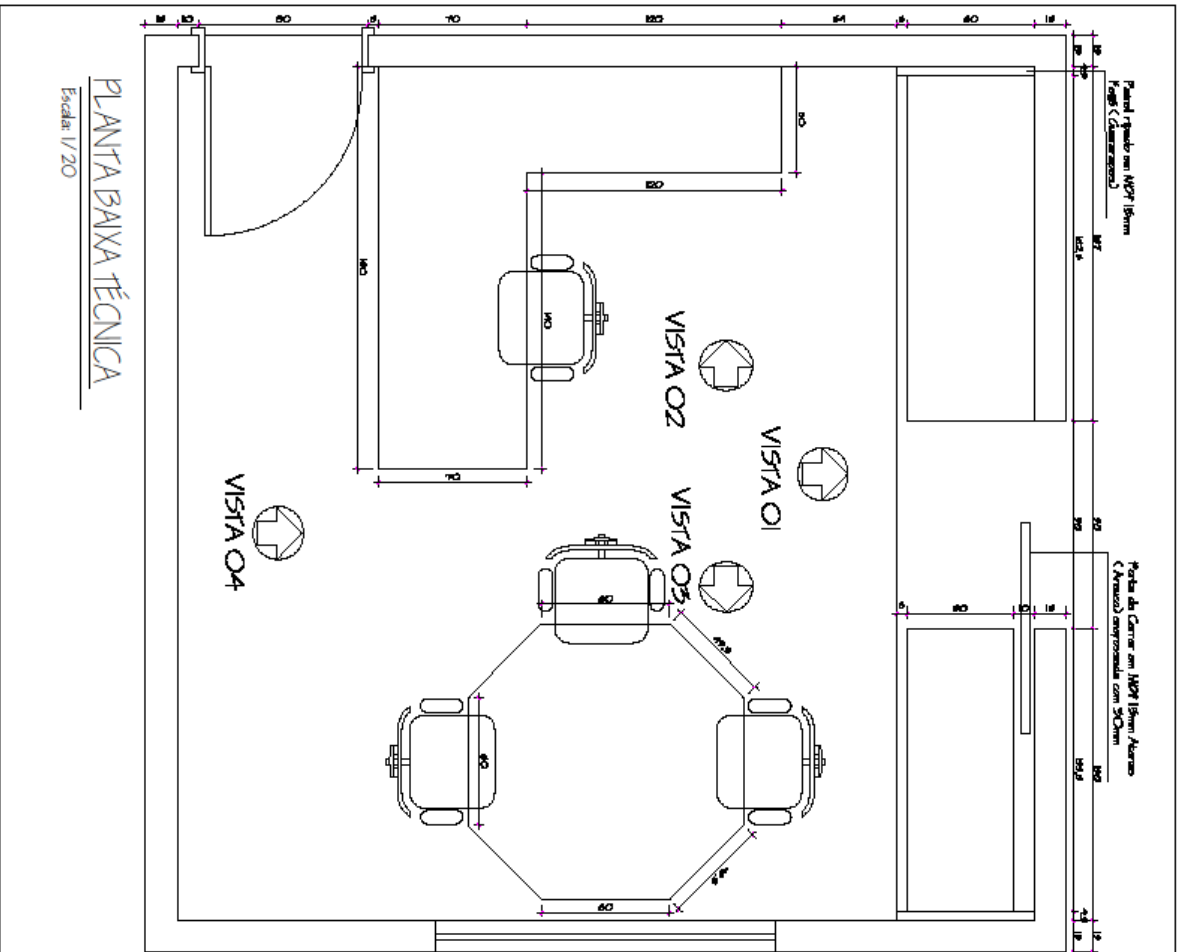

PLANTA BANHA TÉCNICA

Escala: 1/20

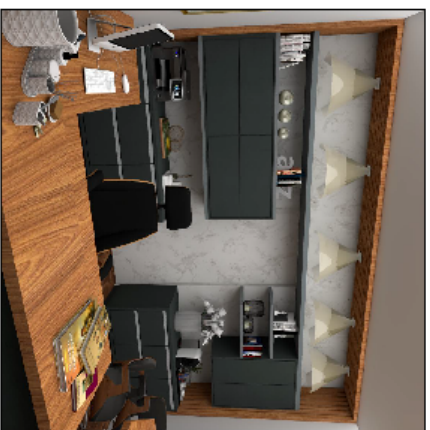

PROJETO DE INTERIORES

Mariópolis - Paraná



Proprietário: Prefeitura Municipal de Mariópolis

Projeto: Renato Ayel Carneiro Pasquali
Arquiteto e Urbanista CREA 194287/PR-2

PROJETO INTERIORES - CHEFE DE CABINETE

01 / 05

Prontidão			
Escala:	Prata:	Outubro de 2021	Escala: Anel Carneiro Pasquali
Indicada			

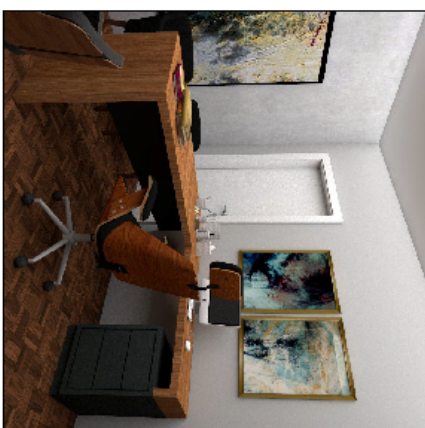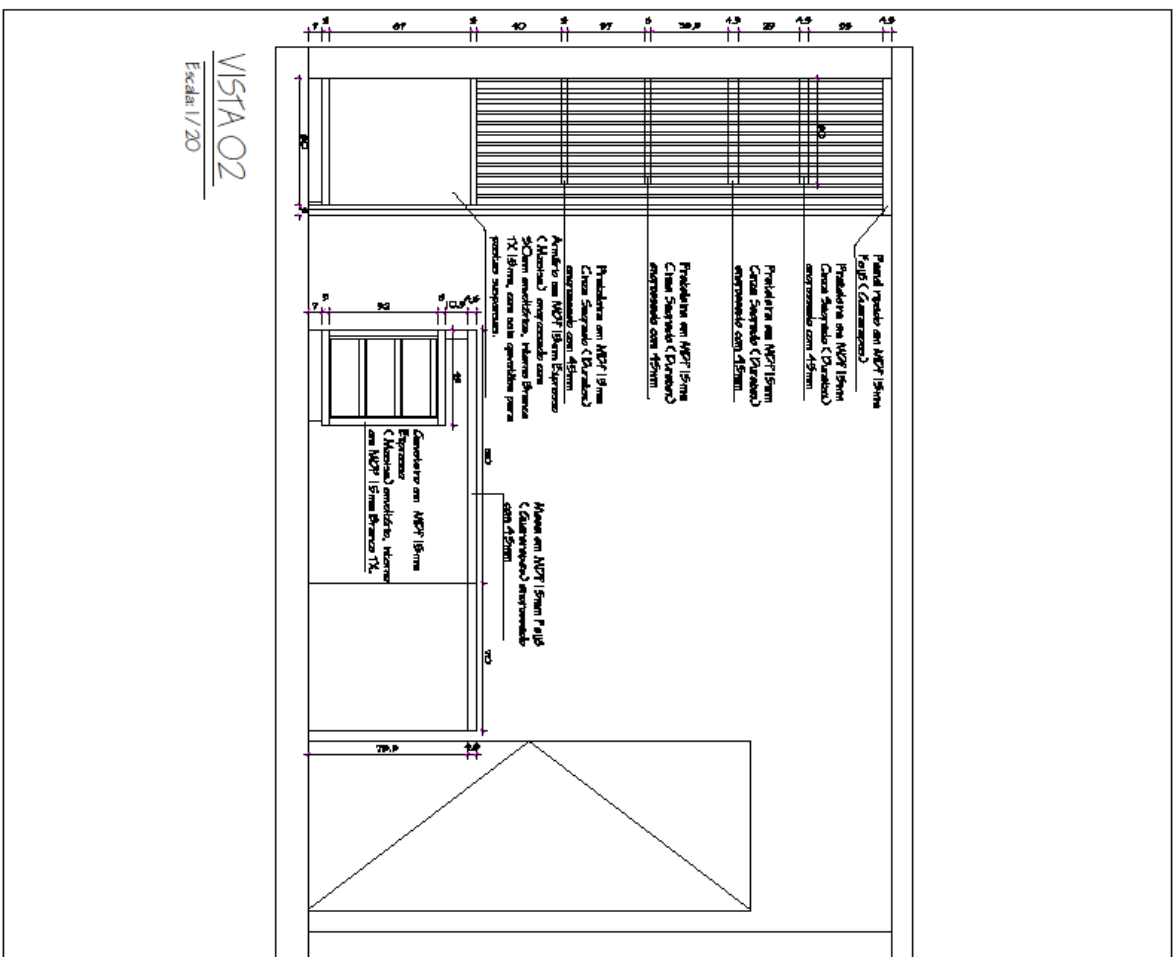

PROJETO DE INTERIORES

Mariópolis - Paraná

Projeto de Reforma Municipal de Mariópolis


Eng.º Kassio Arndt Carneiro Parmiani
Arquiteto e Urbanista CRU A 99 304-72

Prancha **PROJETO INTERIORES - CHEFE DE CABINETE** 03/05

Escala: Indicada Data: Outubro de 2021 Escala: Arndt Carneiro Parmiani



MUNICÍPIO DE MARIÓPOLIS

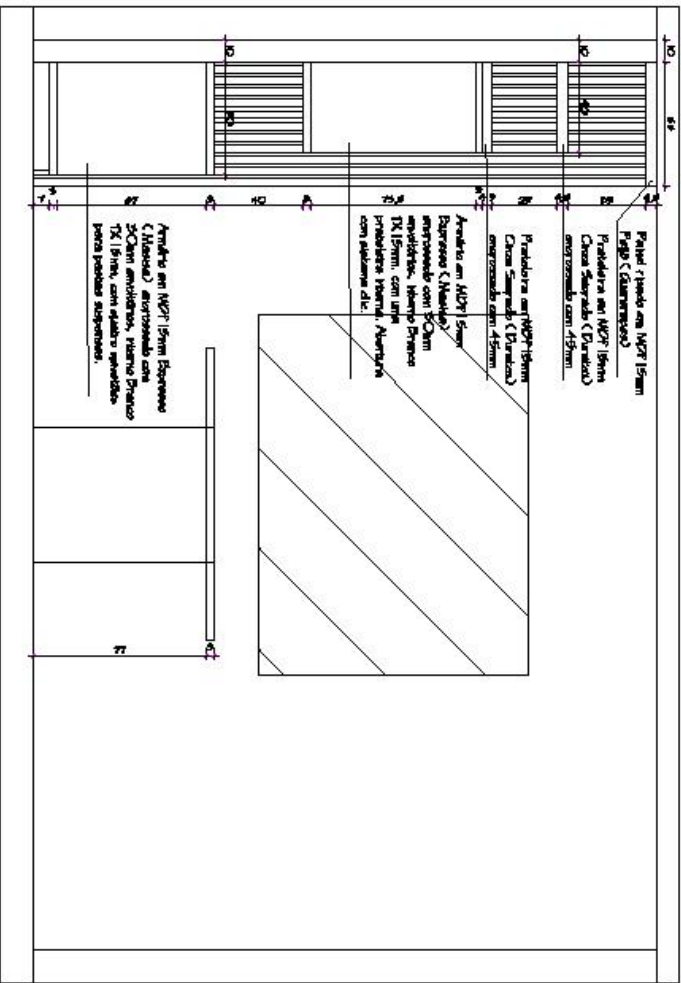

VISTA 03

Escala: 1/20



PROJETO DE INTERIORES

Mariópolis - Paraná

Propriedades Prefeitura Municipal de Mariópolis

 Rony, Técnico Arquiteto Patrono
 Arquiteta e Urbanista OUBA 59034-2

Tratada

PROJETO INTERIORES - CHEFE DE GABINETE

04/05

Escala:

Indicada

Data:


Outubro de 2021

Escala:

Arquiteto Patrono



MUNICÍPIO DE MARIÓPOLIS

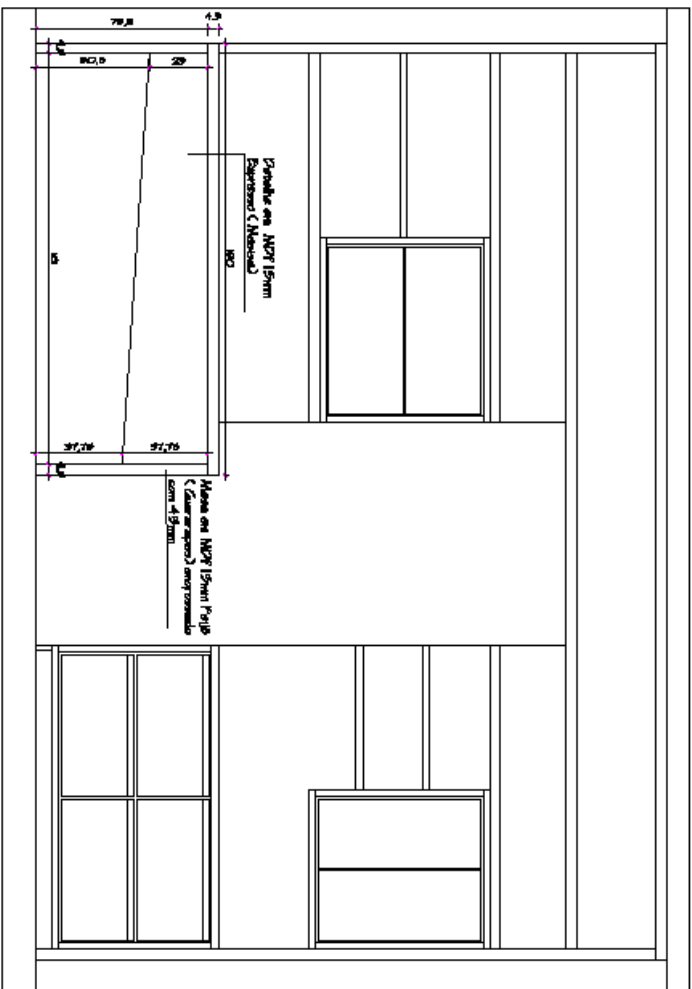


VISTA 04

Escala: 1/20

PROJETO DE INTERIORES

Mariópolis - Paraná

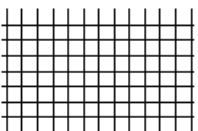

Projeto elaborado em Profissionais Municipais de Mariópolis

Nome: **Rosângela Apareli** (Crea: **Paraná/2011**)
Profissão: **Arquiteta e Urbanista** (CNU: **A 992584-2**)

Projeto: **PROJETO INTERIORES - CHEFE DE GABINETE** Escala: **05 / 05**

Escala: **Indicada** Data: **Outubro de 2021** Escala: **Apareli Carneiro Pappacelli**




MUNICÍPIO DE
MARIÓPOLIS

ITEM 4 - MÓVEL PREFEITURA.






MUNICÍPIO DE MARIÓPOLIS

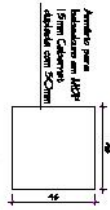

Arquiteto para
Indicação em MGP
1º Grau Caderno
Admissão em 2021


PLANTA BAIXA TÉCNICA

Escala: 1/20

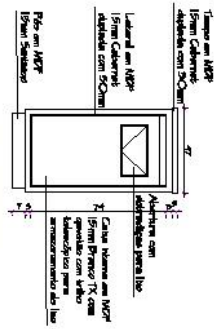

VISTA FRONTAL

Escala: 1/20

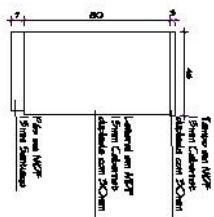

VISTA LATERAL

Escala: 1/20



PROJETO DE INTERIORES

Mariópolis - Paraná



Prédio

PROJETO INTERIORES - RUIVARO BEZERRA

01/01

Escala:

Indicada

Prédio

Setembro de 2021

Escala:

Arquiteto Rogério