
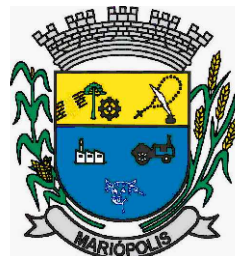


- LEGENDA
- Pilar existente
 - Pilar à ser instalado

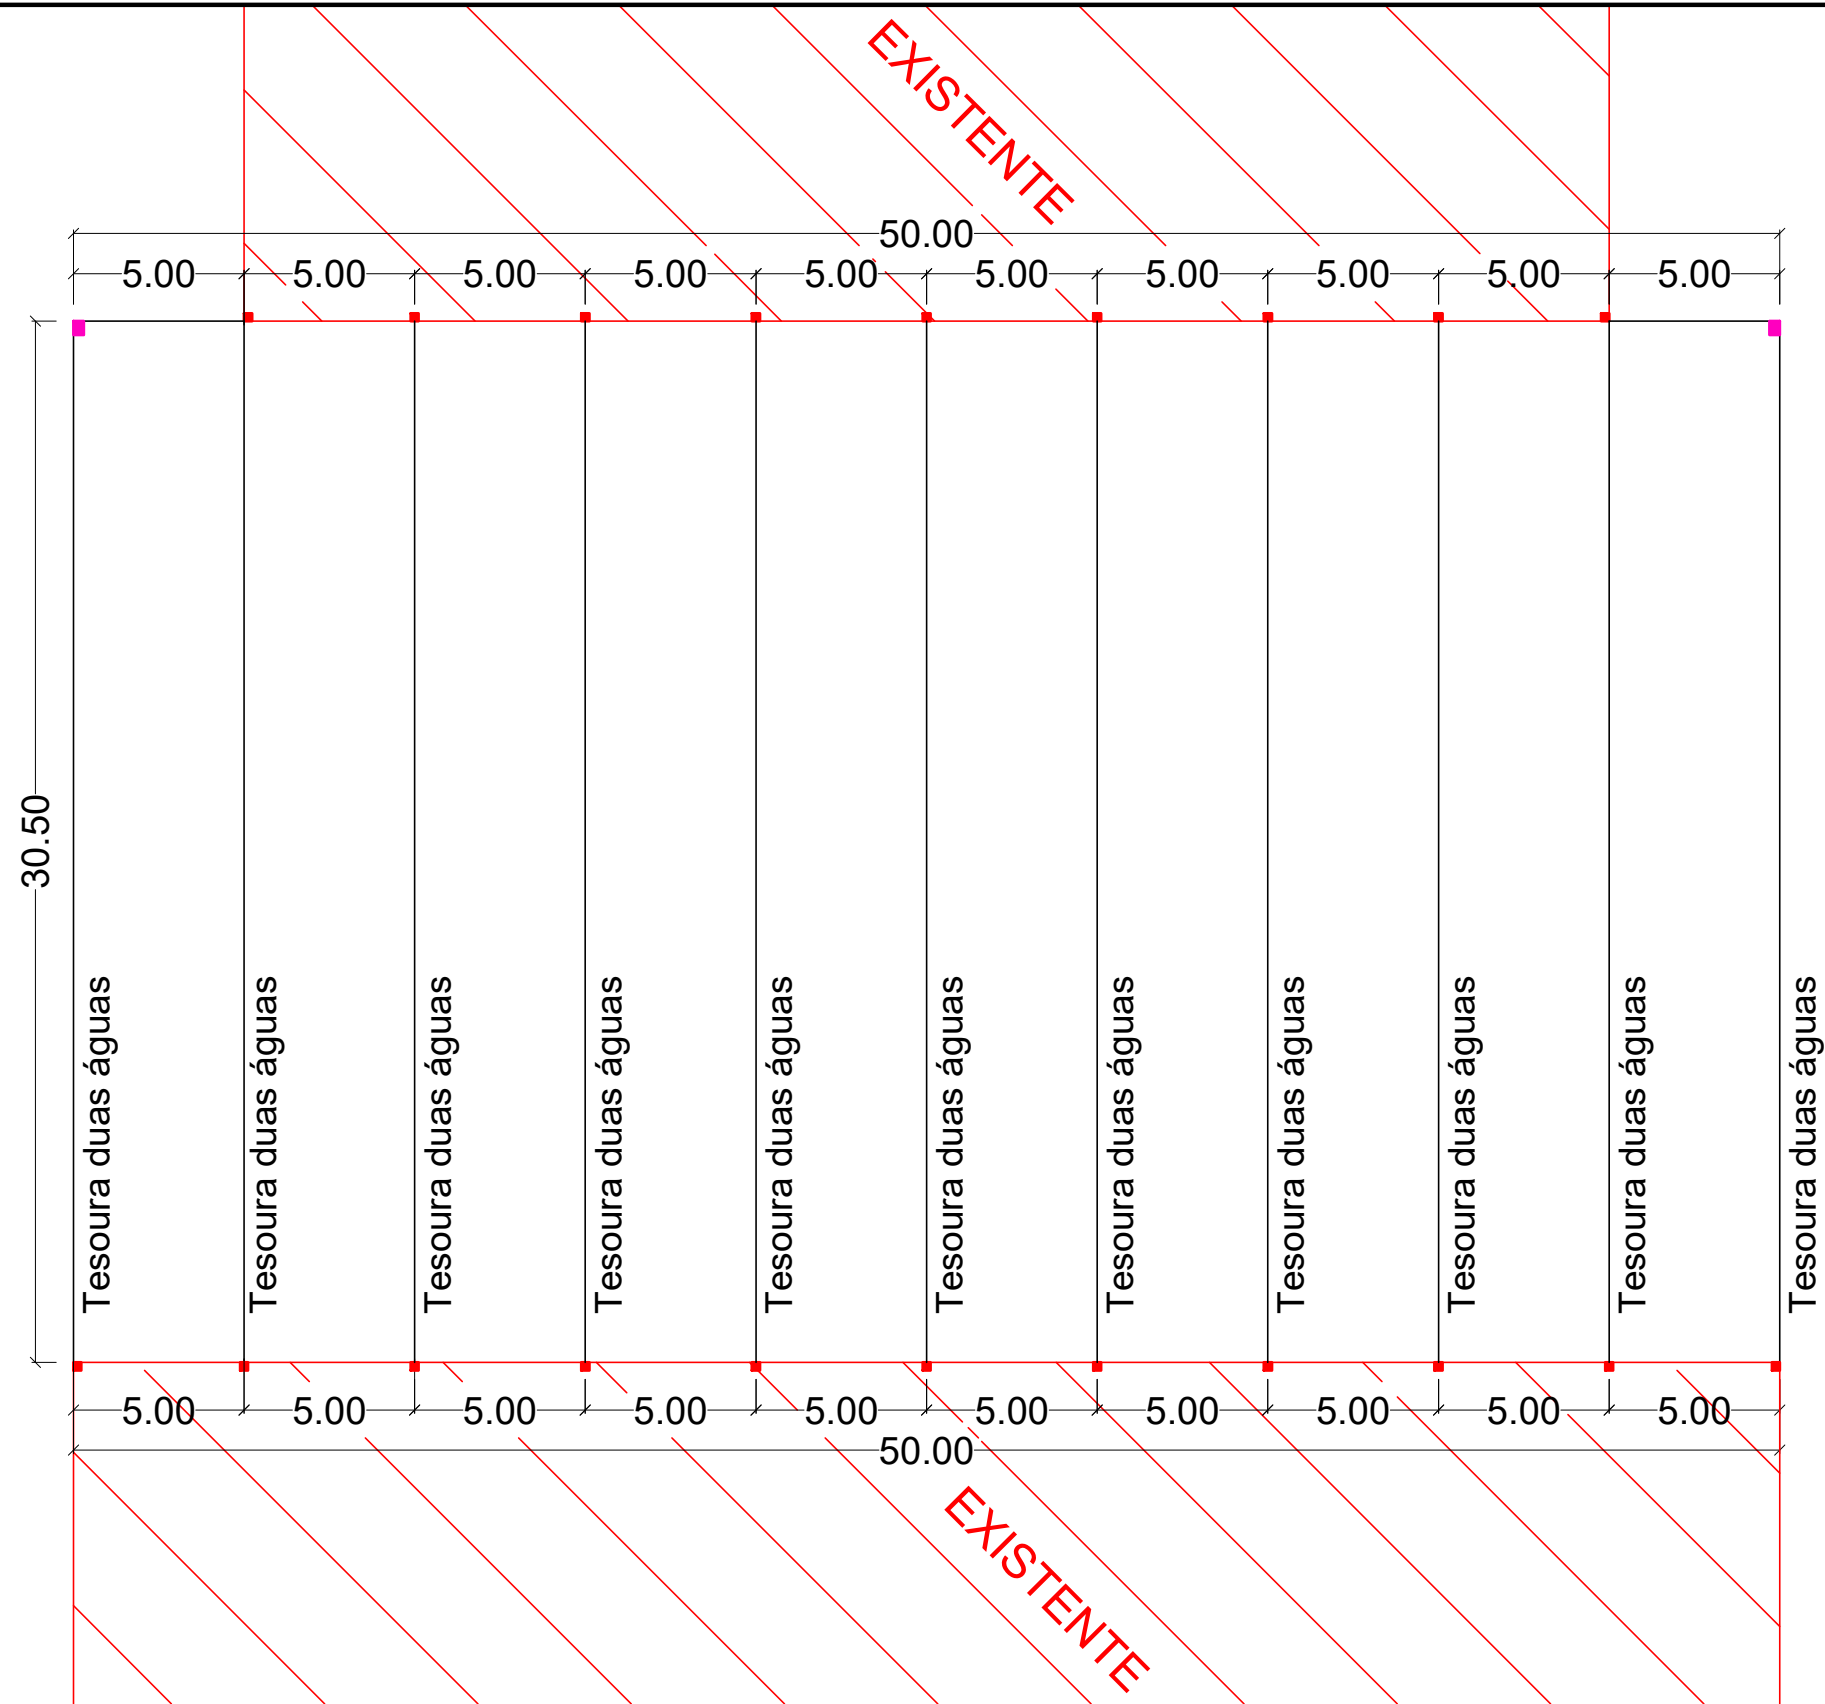

Município de Mariópolis

OBRA					
Construção de Cobertura Metálica					
LOCAL DA OBRA		RESP. TÉCNICO			
Parque de Exposições Arnaldo Weiss, Alameda 09, Bairro Centro					
CONTEÚDO		Bruno Gustavo Klein - Engenheiro Civil CREA PR-134618/D			
- Planta Baixa					
ART	101720214514149	ÁREA	ESCALA	DATA	PRANCHA
		1.525,00m²	S/Escala	Setembro/2021	1/4