


MAPA LEI DO SISTEMA VIÁRIO  
MAPA DA PAVIMENTAÇÃO

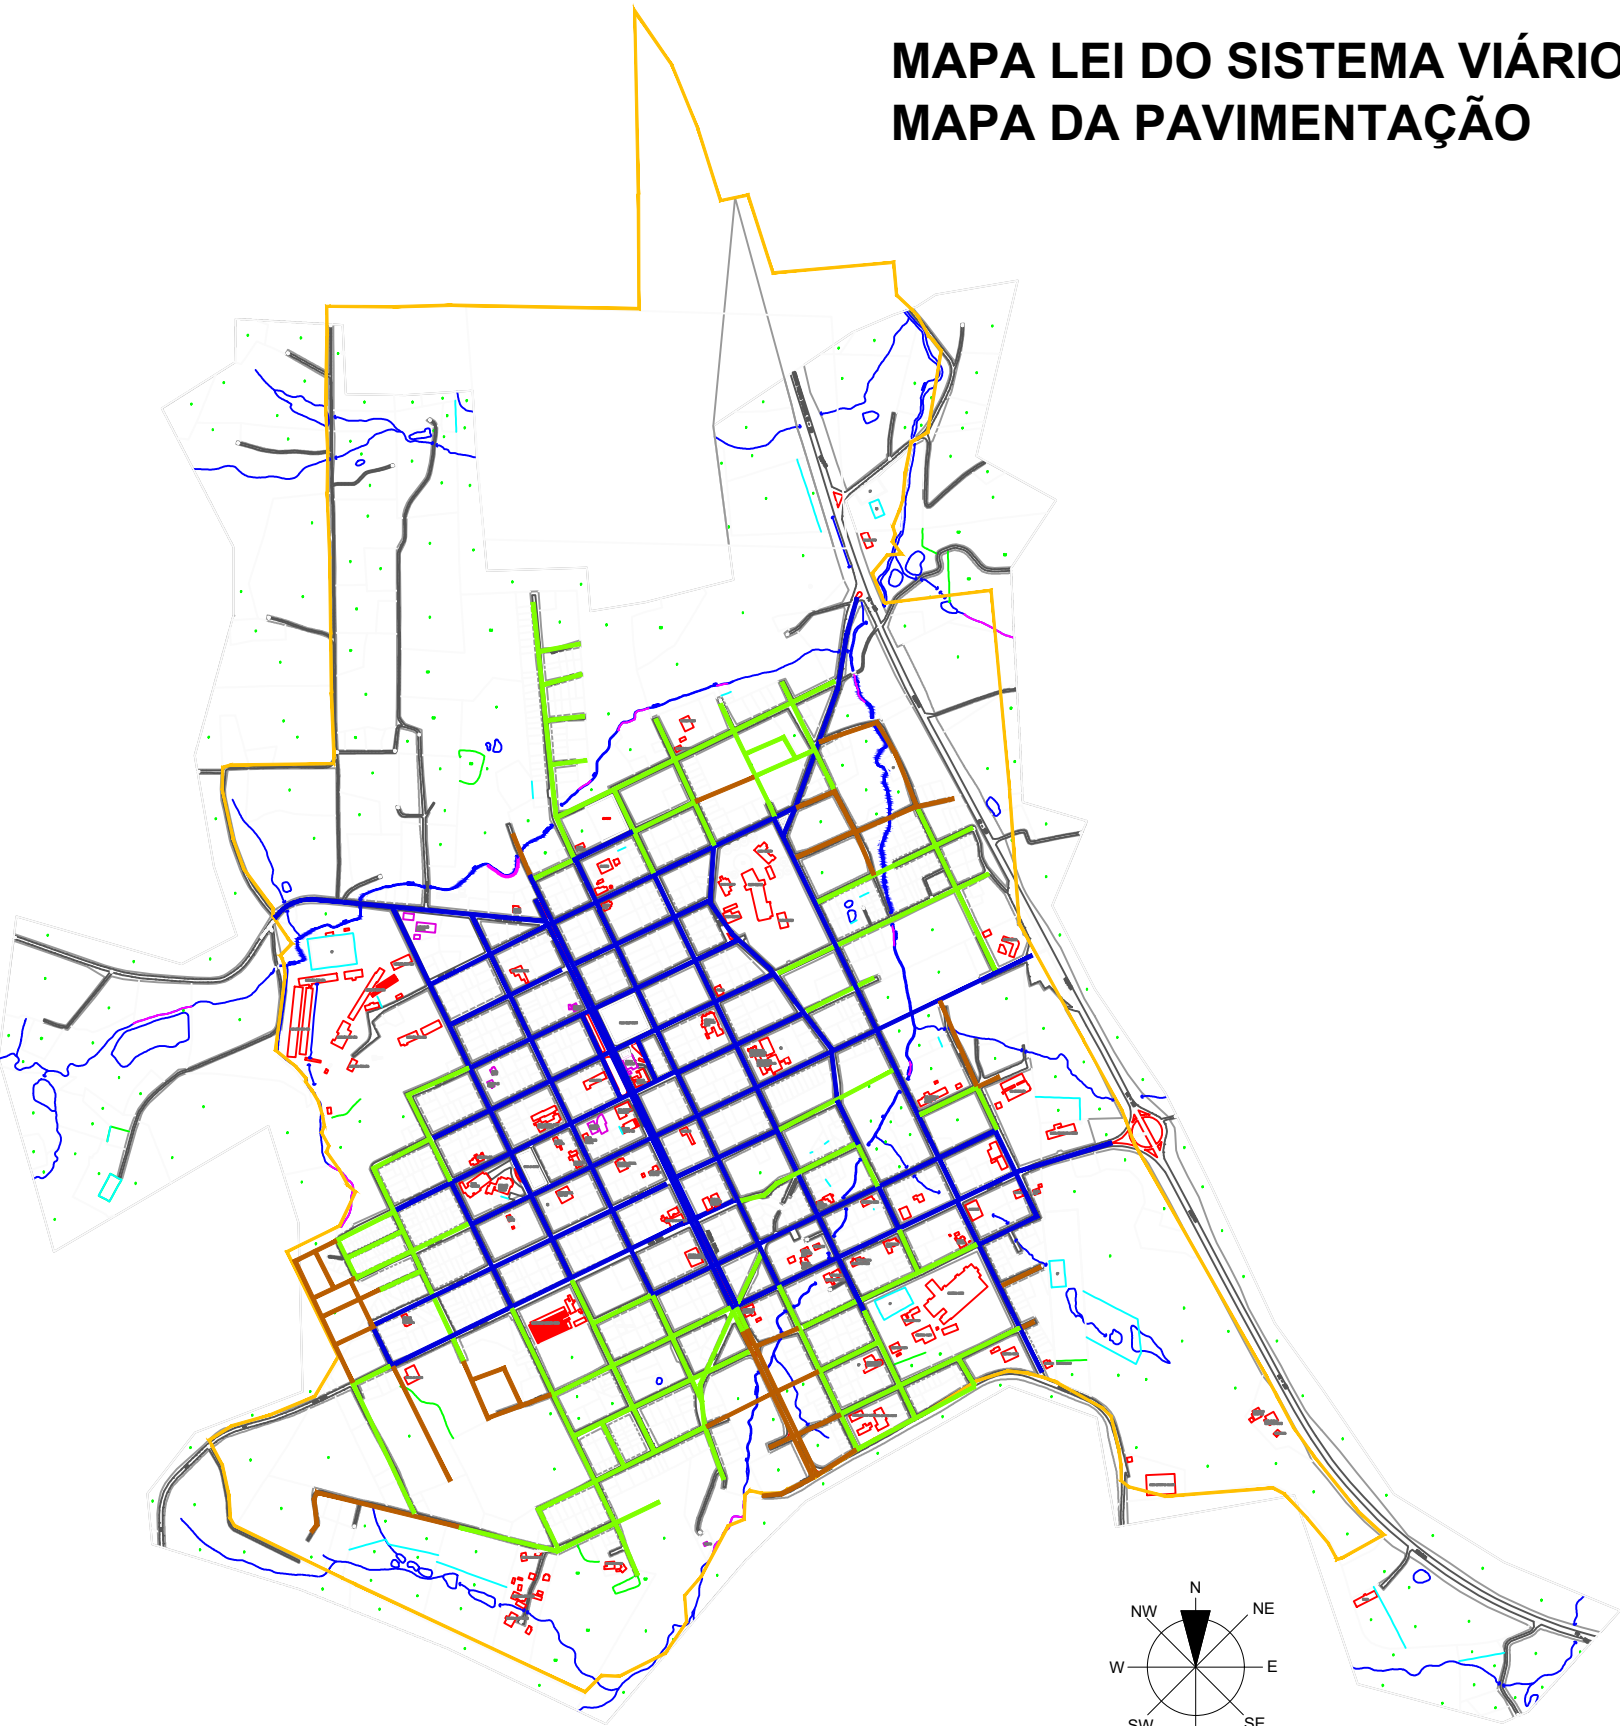


PLANO DIRETOR  
MUNICIPAL DE  
MARIÓPOLIS  
**PDMM**

FONTE:  
Base Cartografica convênio COPEL/SEDU - Trabalhada pela Consultoria  
LAHSA com apoio e acervo da Equipe Técnica Municipal de Mariópolis/Pr

LEGENDA

- Pavimentação Asfática..... —————
- Pavimentação Pedra Irregular..... —————
- Cascalhado..... —————
- Perimetro Urbano..... —————
- Arruamento..... —————
- Rios..... —————

ESCALA :1 / 2.000

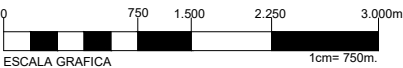

D:\IMPRESSOS\modelos plano diretor\logo sedu.jpg

ANALISE TEMÁTICA INTEGRADA

|                                                        |            |
|--------------------------------------------------------|------------|
| Descrição do Mapa:                                     |            |
| Pavimentação Área Urbana do Município de Mariópolis/PR |            |
| Prancha:                                               | Data:      |
| Mapa 12                                                | 10/10/2009 |
| Coordenadora Técnica:                                  |            |
| Arq. Silmara Brambilla - CREA/PR 89.067- D             |            |
| Responsabilidade Técnica:                              |            |
| LAHSA - Arquitetura e Planjamento CREA/PR 44095        |            |